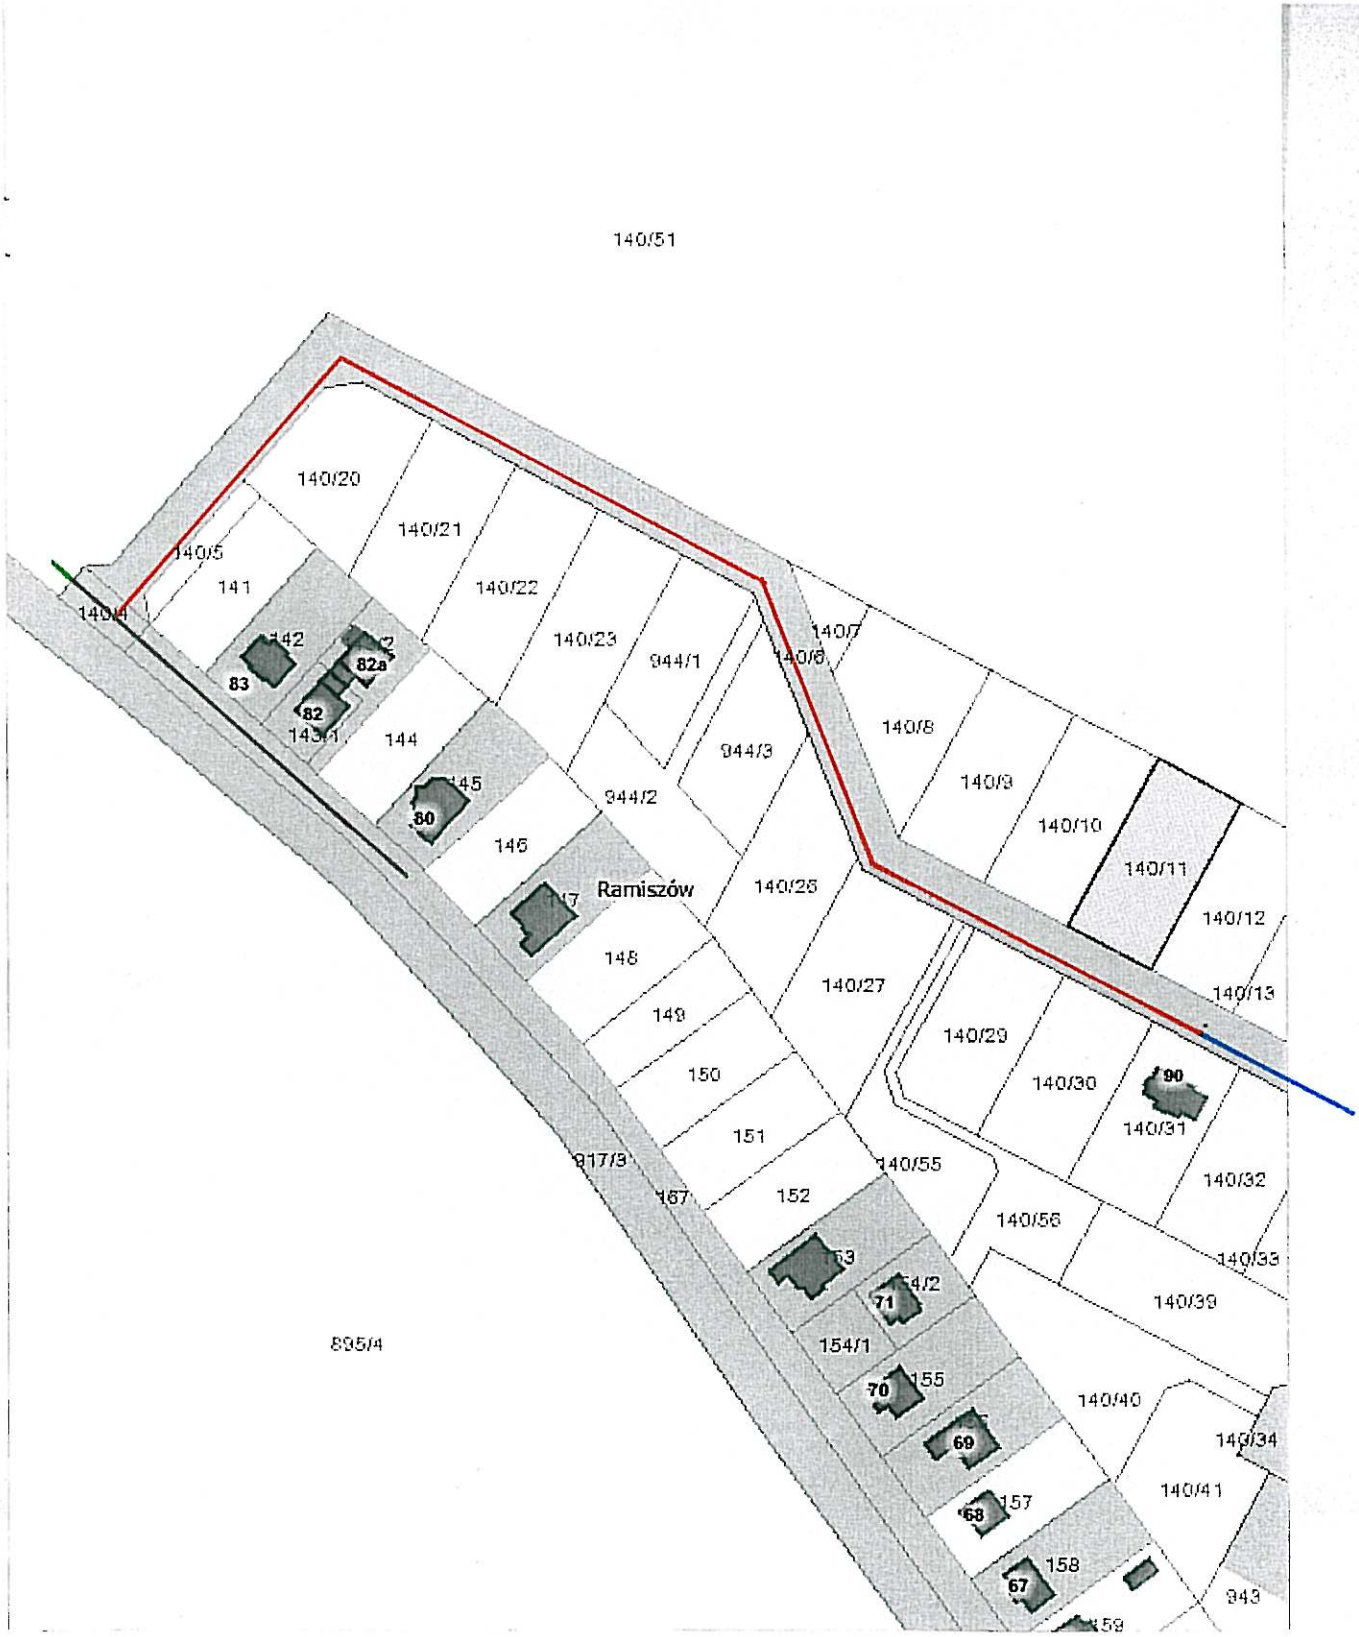

Miejscowość: Ramiszów

Załącznik 3/a

— czynna sieć wodociągowa PCV 90

— zaprojektowana sieć wodociągowa PCV 110

— projektowana sieć wodociągowa PCV 110

ZAKŁAD USŁUG KOMUNALNYCH
Spółka z o.o.
55-093 Kiełczów, ul. Wilczycka 14
tel. 071-398-80-36
fax 071-398-81-81