


SCHEMAT TECHNOLOGICZNY MODERNIZACJI SUW W PIECOWICACH

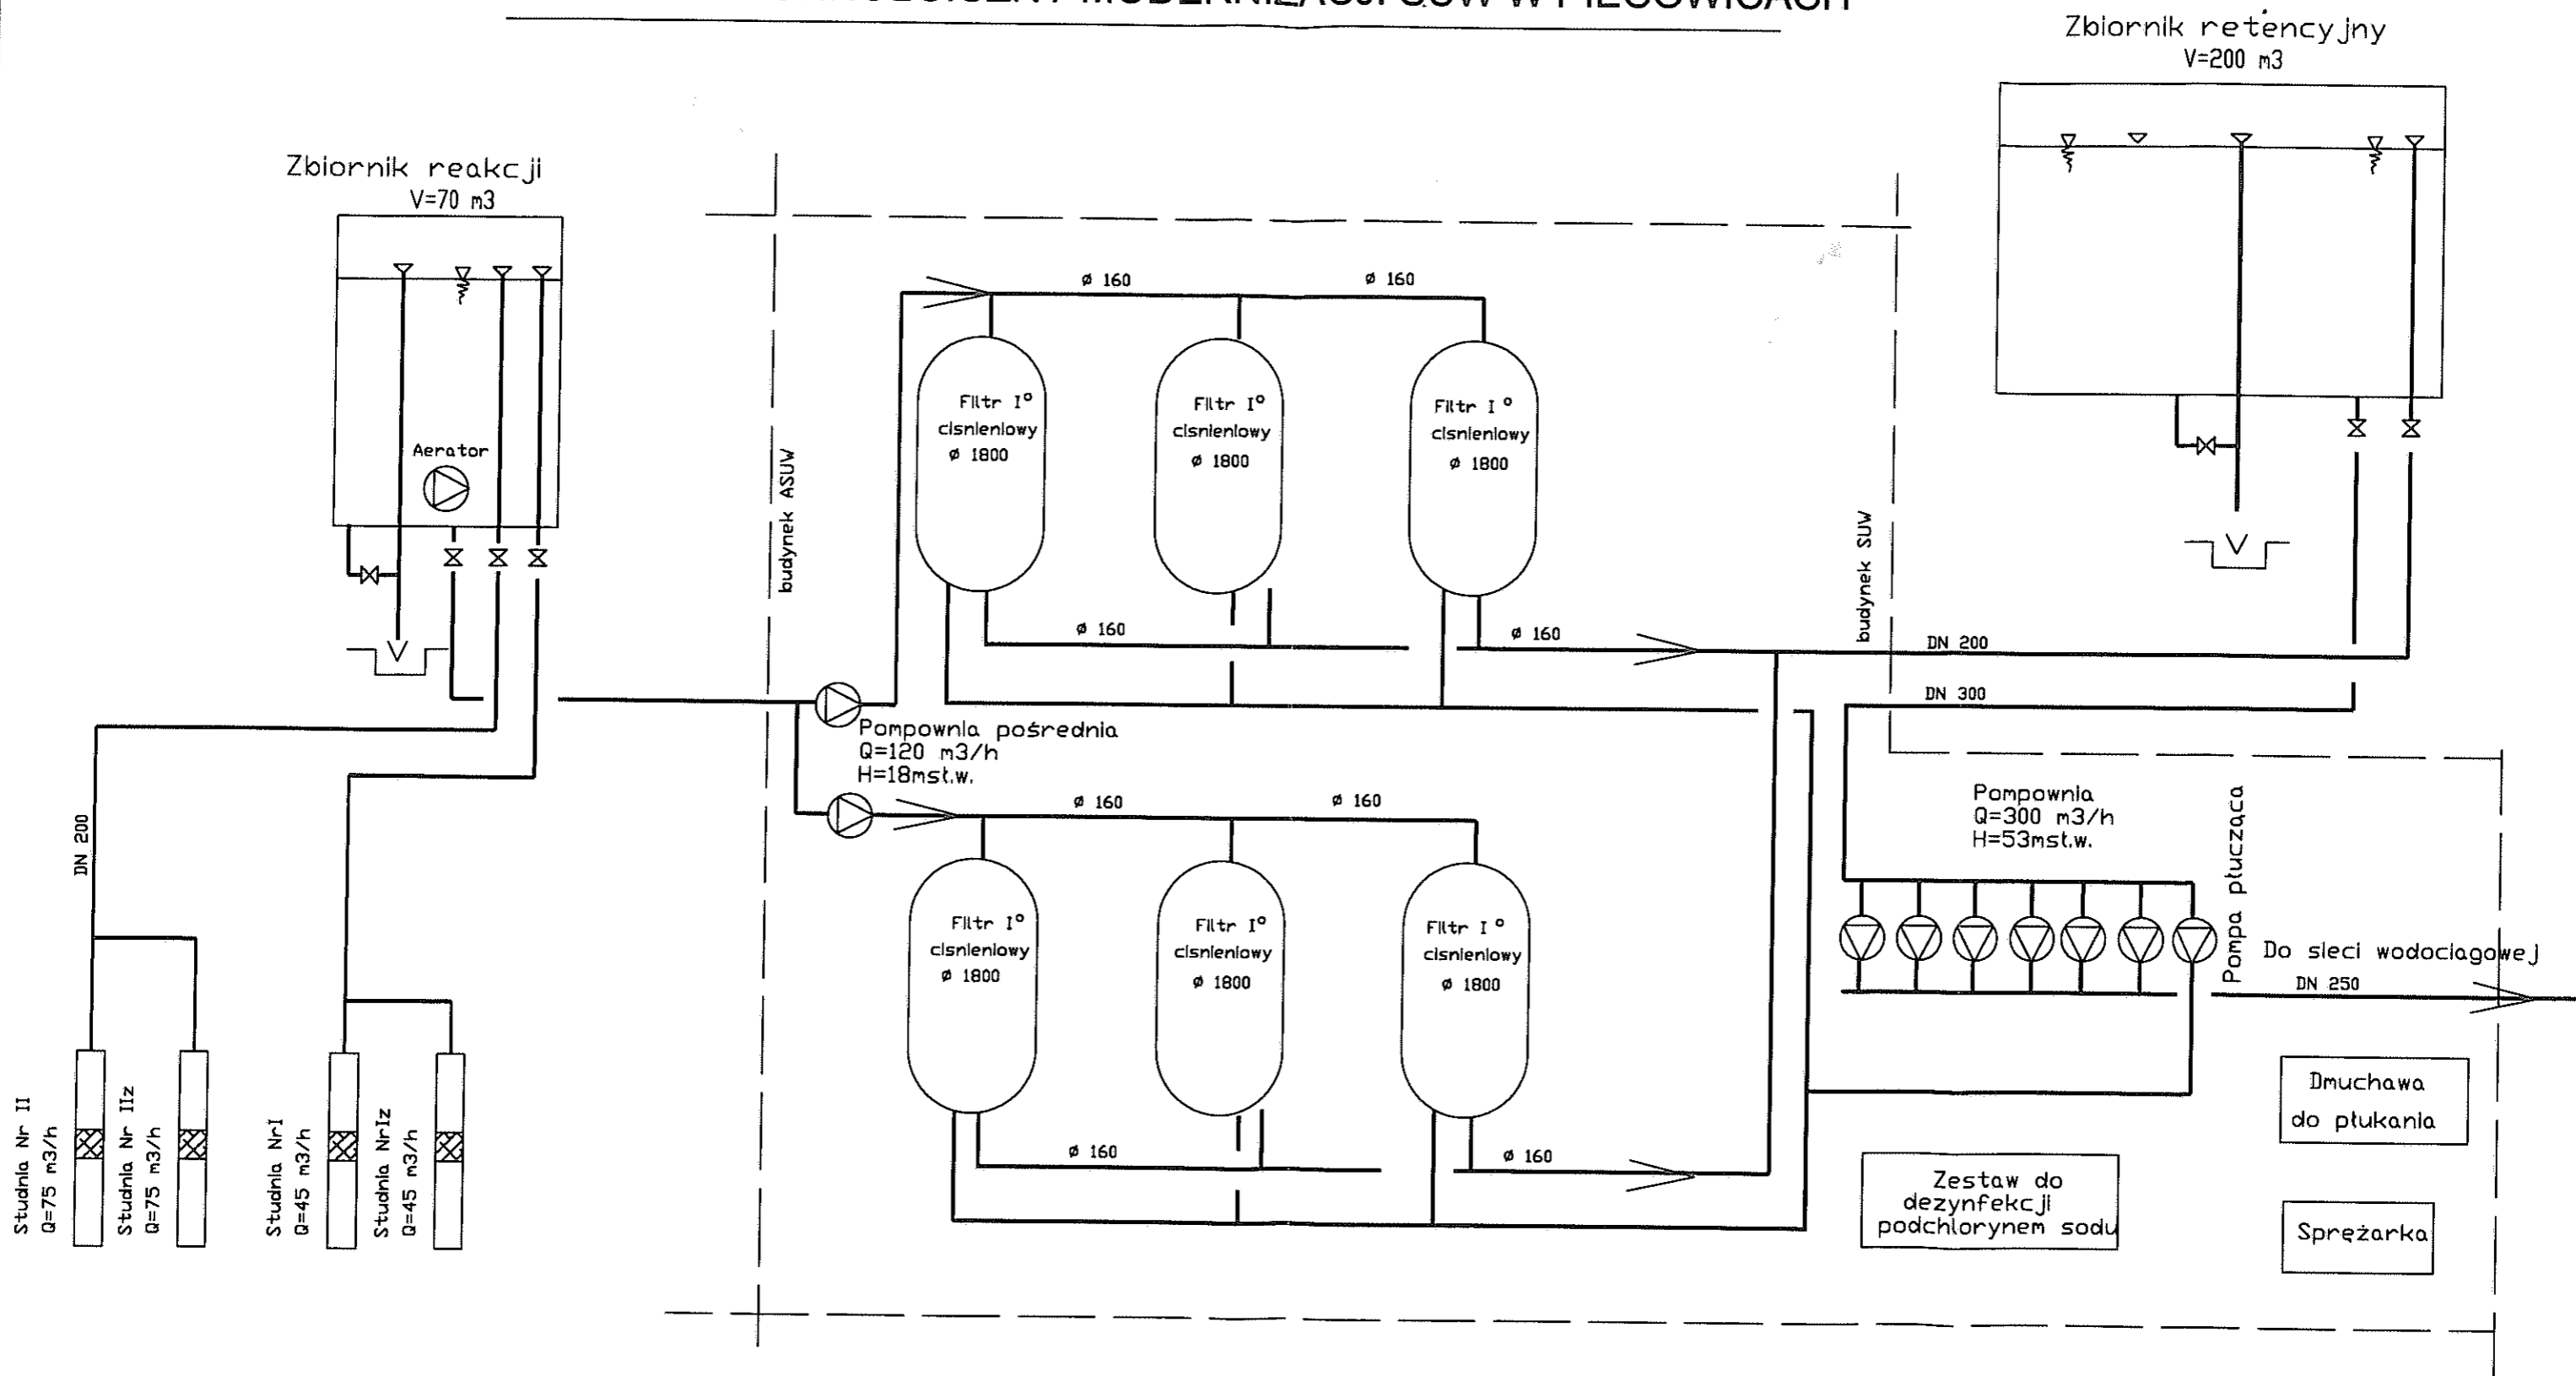

Zał. Nr.1

