


# PROJEKT GEOLOGICZNO-TECHNICZNY

INWESTOR: Gmina Długoleka ..... PROJEKTOWANA GŁĘBOKOŚĆ: 112,0  
 LOKALIZACJA WĘCIA: Piecowice ..... SYSTEM WIERCENIA: mech. udarowo-okrętne na sucho  
 NAZWA OTWORU: Piecowice .....  
 RODZAJ OTWORU: eksploatacyjny nr. III  
 CEL PRAC: ujęcie wody

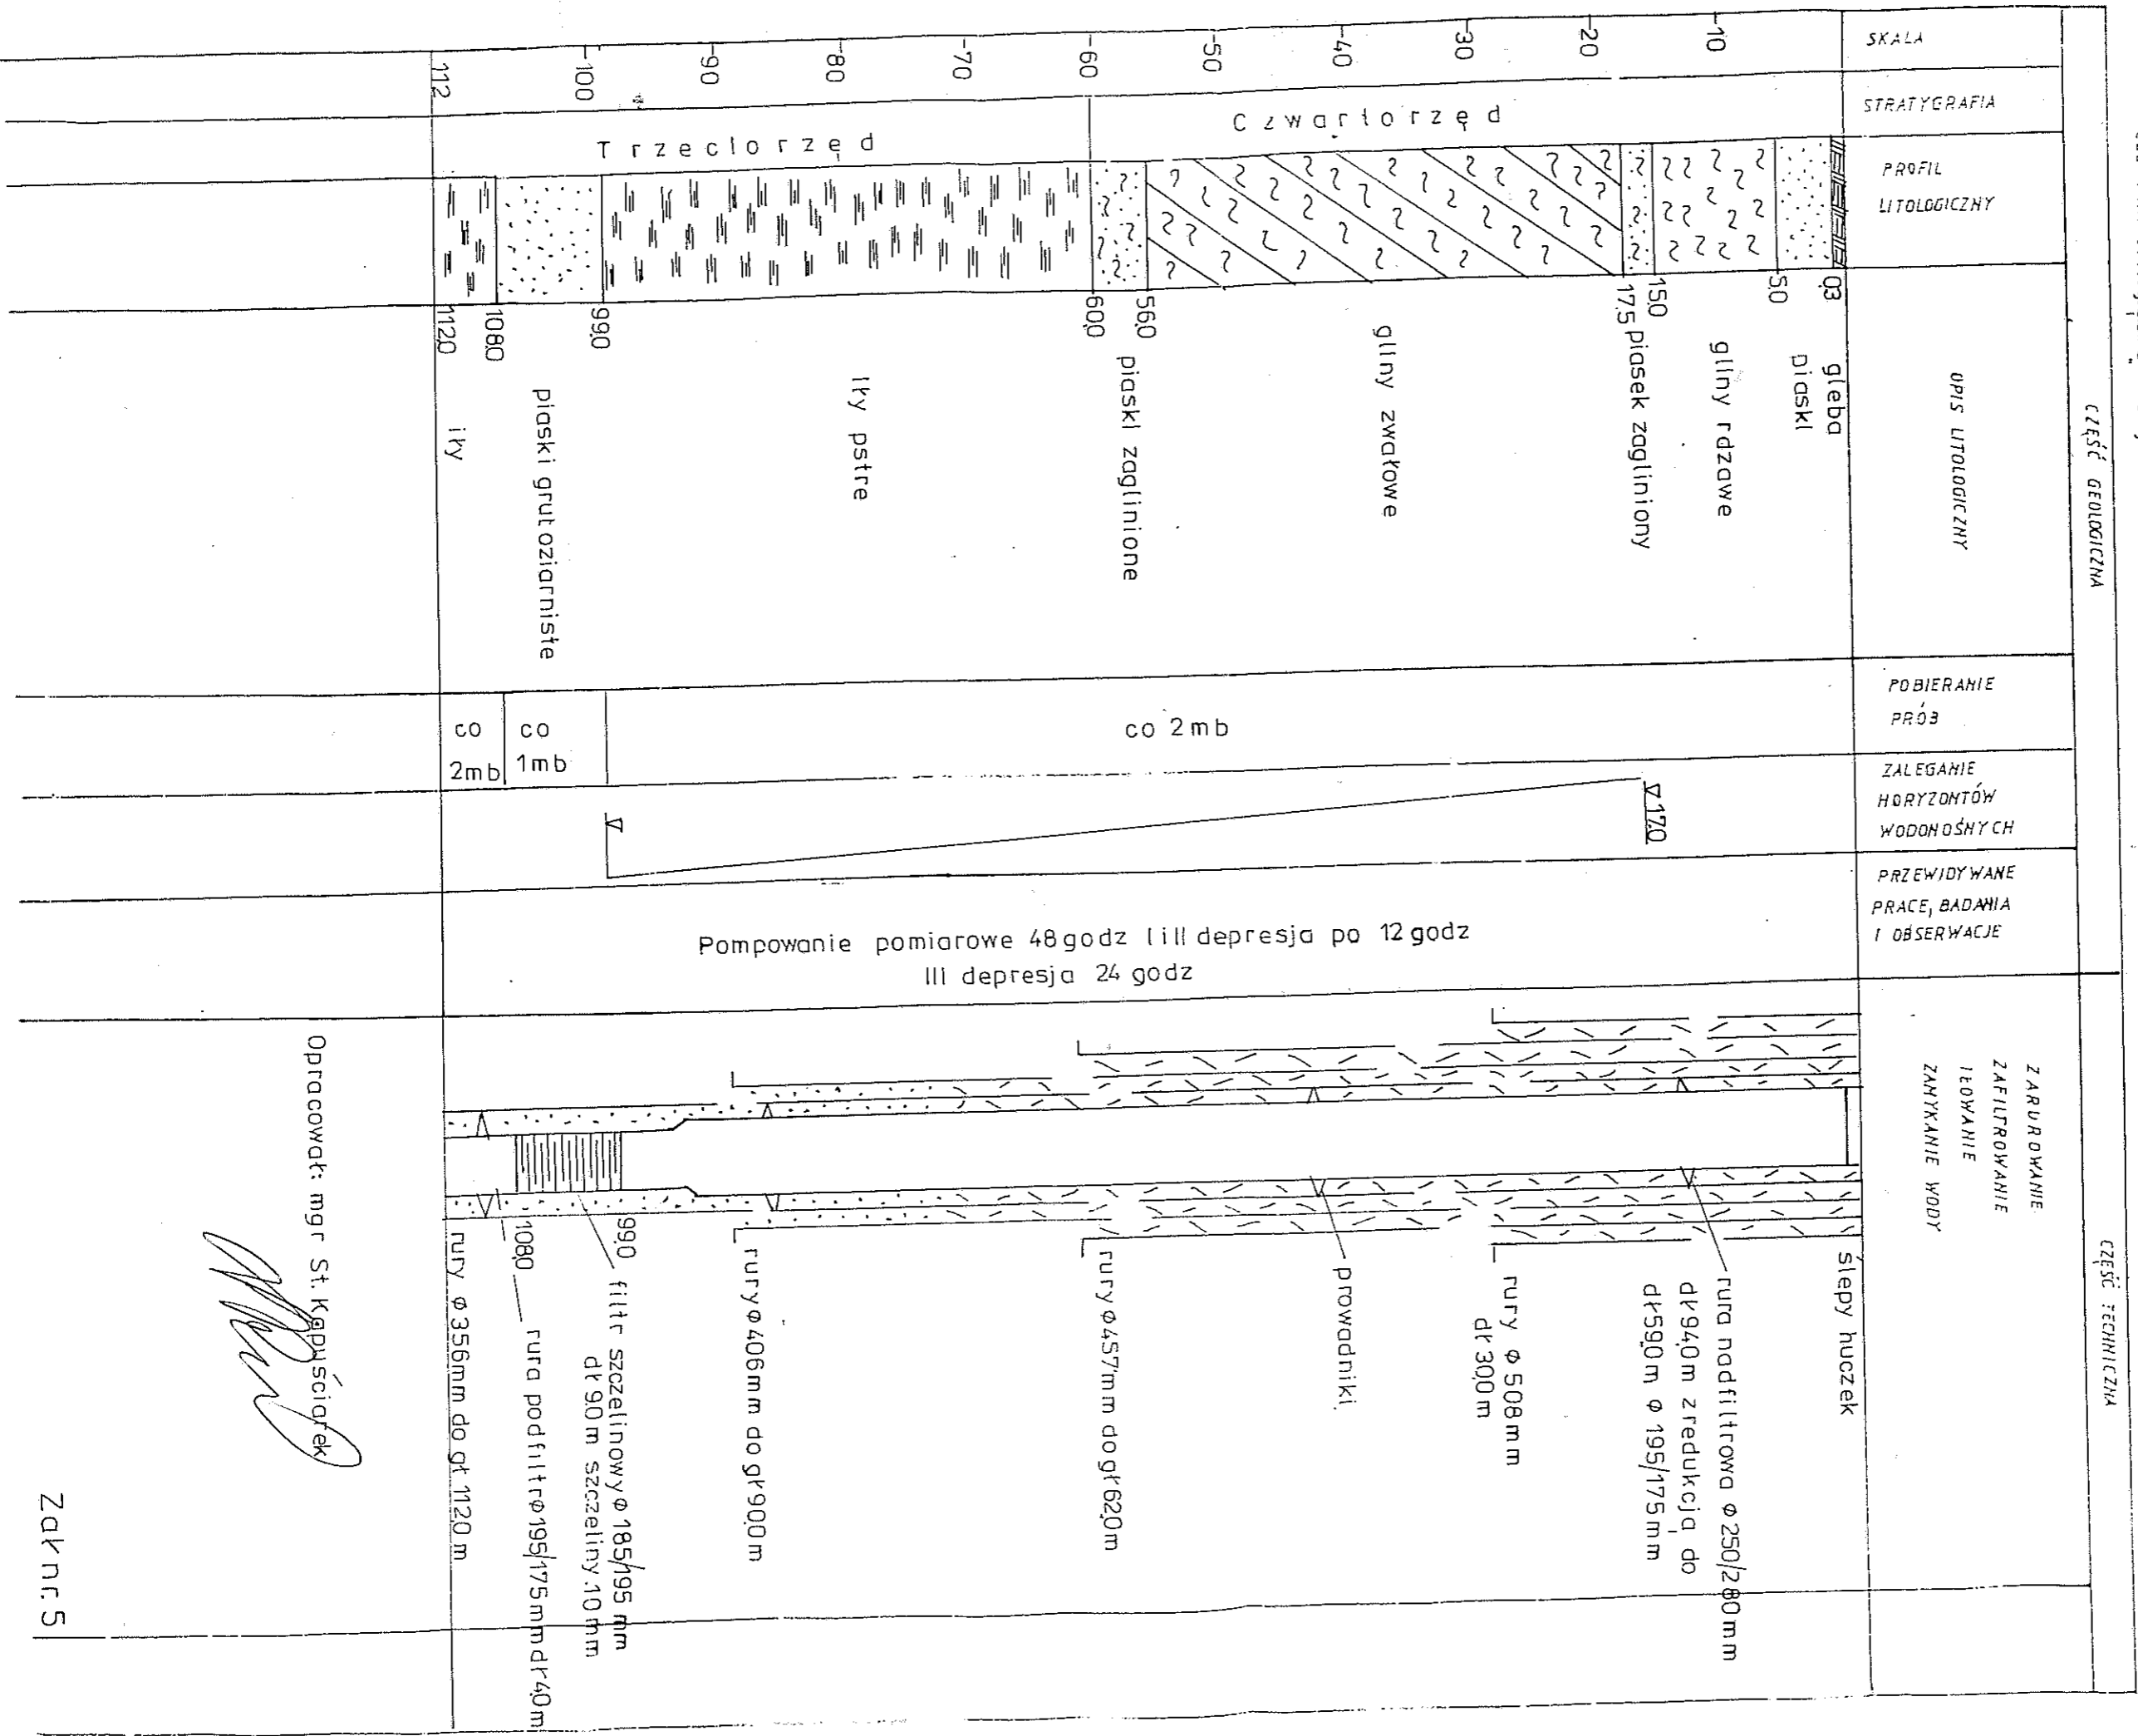

Opracował: mgr St. Kapuściński