


SCHEMAT TECHNOLOGICZNY MODERNIZACJI SUW W SIEDLCU

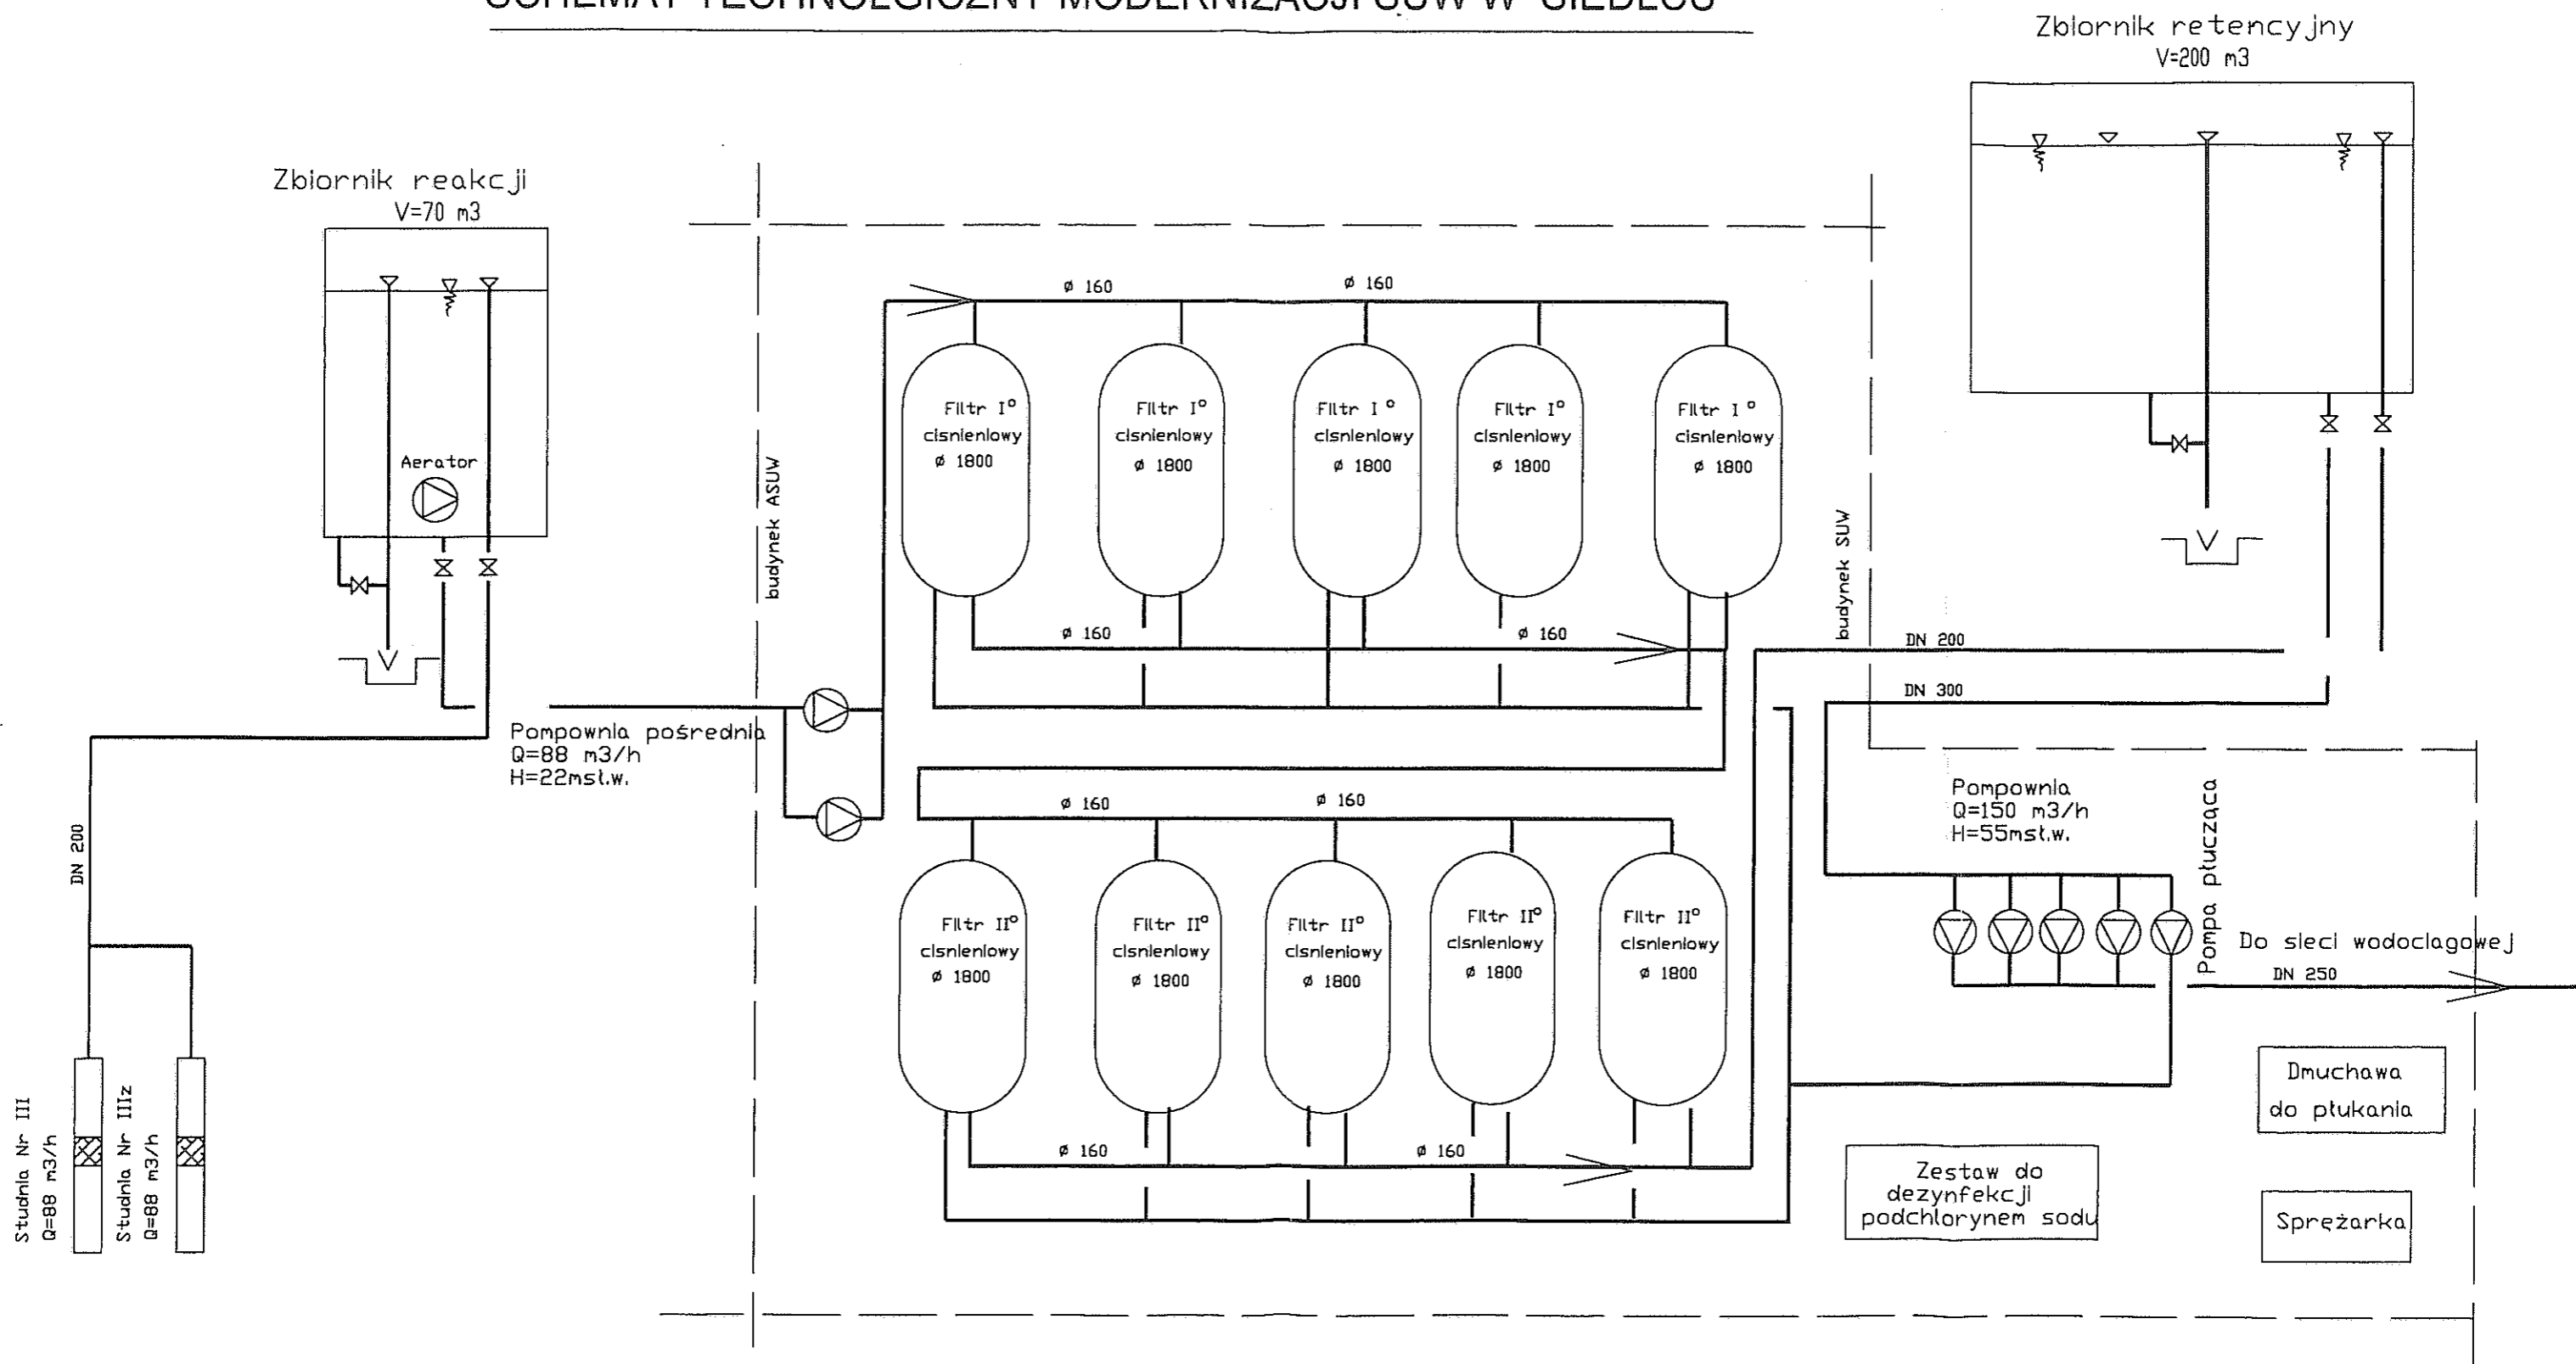

Zał. Nr.1