Załącznik nr 2

Mapa:
Moduł ogólny

1:5000

ZAKŁAD USŁUG KOMUNALNYCH
Spółka z o.o.
55-093 Kielczów, ul. Wilczycka 14
tel. 071-398-39-36
fax 071-398-81-8

Inspektor ds. Eksploatacji
mgr inż. Anna Kwiatkowska-Formanowska

KIEROWNIK WODOCIĄGÓW
mgr inż. Danuta Prokopowicz

6441667,98 5672870,40 6442567,57 5672870,40

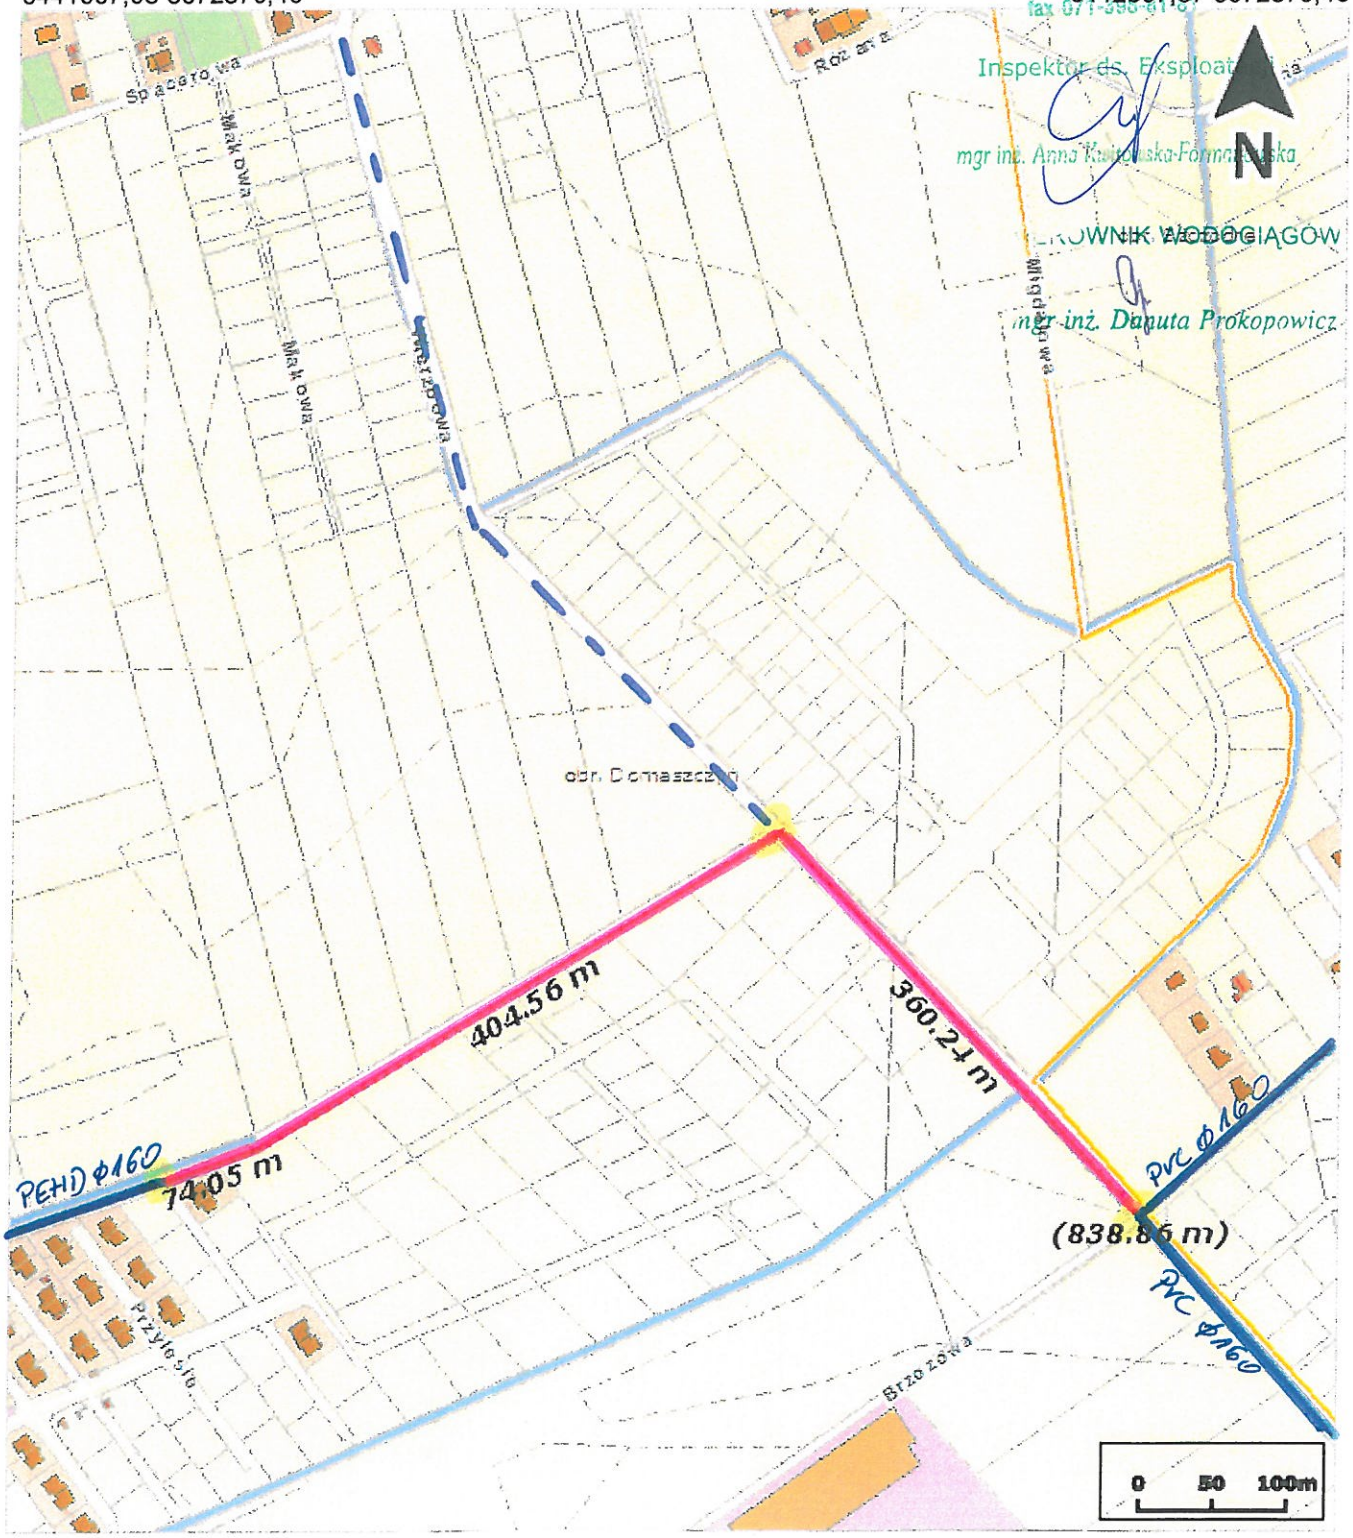

planowana trasa rozbudowy sieci wodociągowej PEHD Ø 160 mm

istniejąca sieć wodociągowa PEHD Ø 160 mm

istniejąca sieć wodociągowa PVC Ø 160 mm

planowane miejsce wpięcia