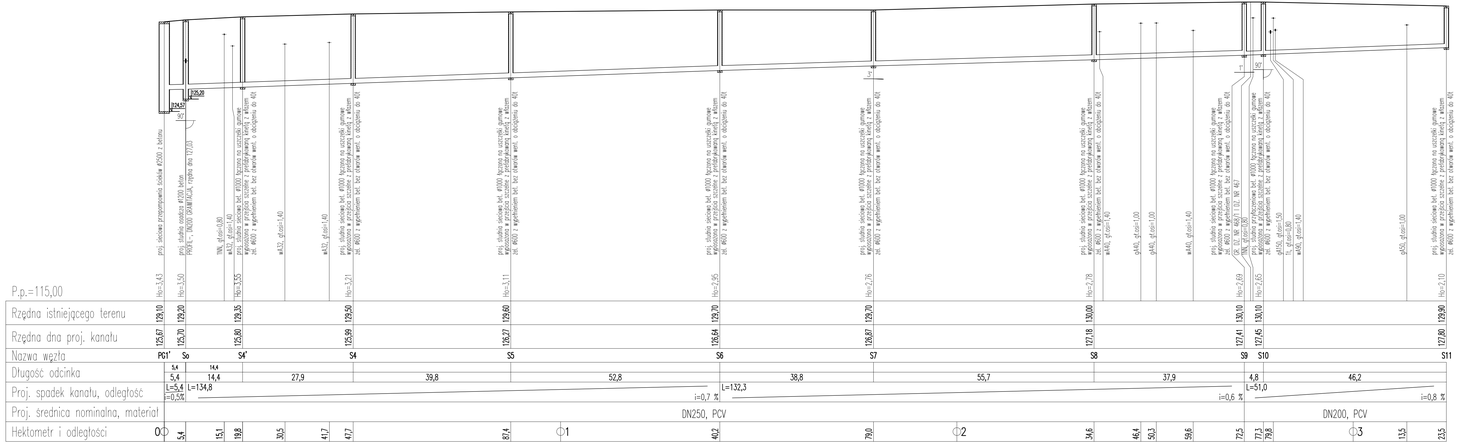
P.p.=115,00
Rzędna istniejącego terenu
Rzędna dna proj. kanału
Nazwa węzła
Długość odcinka
Proj. spadek kanału, odległość
Proj. średnica nominalna, materiał
Hektometr i odległości
PG1'
S0
S4'
S4
S5
S6
S7
S8
S9
S10
S11
DN250, PCV
DN200, PCV
i=0,7 %
i=0,6 %
i=0,8 %
i=0,4 %
i=0,5 %
L=134,8
L=132,3
L=51,0
L=16,7
L=84,0

| | | |