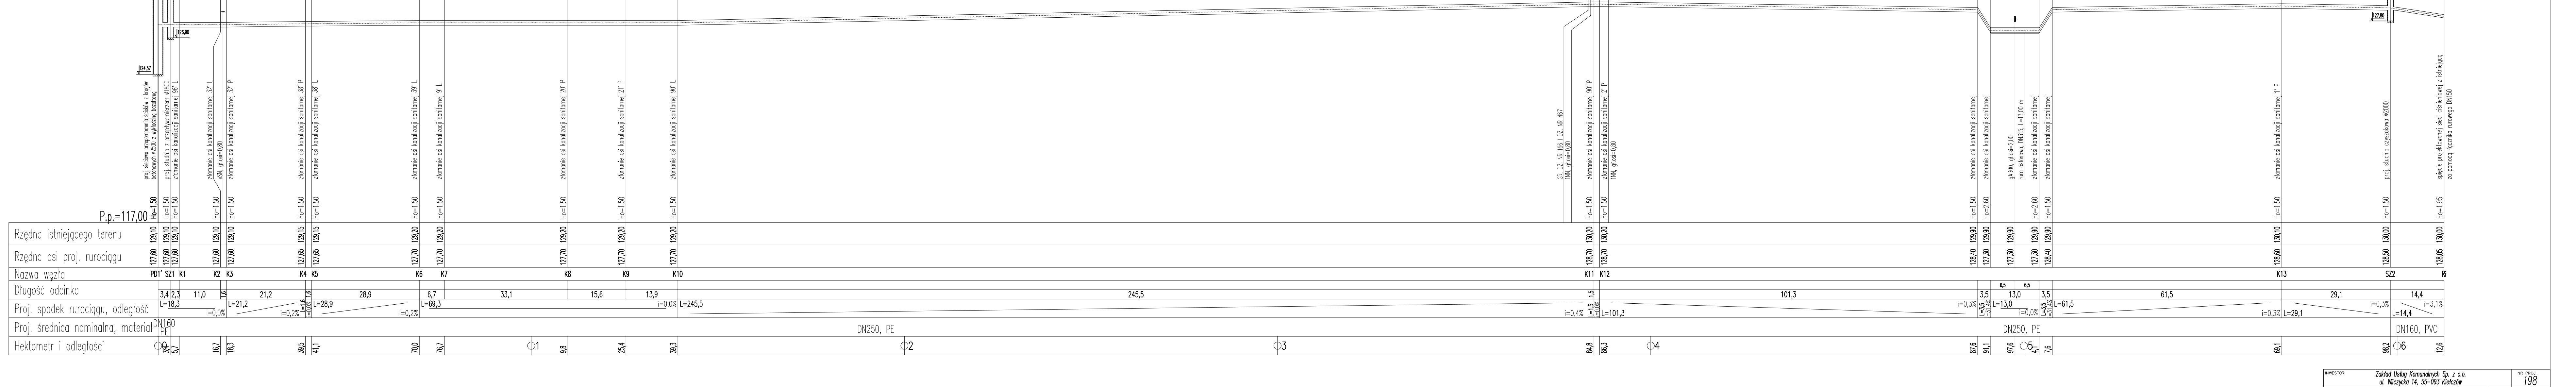
P.p.=117,00
Rzędna istniejącego terenu
Rzędna osi proj. rurociągu
Nazwa węzła
Długość odcinka
Proj. spadek rurociągu, odległość
Proj. średnica nominalna, materiał
Hektometr i odległości
proj. siecowa przepompownia ścieków z kręgów betonowych Ø2500 z wykładziną bazaltową
proj. studnia z przepływomierzem Ø1800
załamanie osi kanalizacji sanitarnej 96° L
załamanie osi kanalizacji sanitarnej 32° L
załamanie osi kanalizacji sanitarnej 32° P
załamanie osi kanalizacji sanitarnej 38° P
załamanie osi kanalizacji sanitarnej 38° L
załamanie osi kanalizacji sanitarnej 39° L
załamanie osi kanalizacji sanitarnej 9° L
załamanie osi kanalizacji sanitarnej 20° P
załamanie osi kanalizacji sanitarnej 21° P
załamanie osi kanalizacji sanitarnej 90° L
GR. DZ. NR 166 I DZ. NR 467
załamanie osi kanalizacji sanitarnej 90° P
załamanie osi kanalizacji sanitarnej 2° P
załamanie osi kanalizacji sanitarnej
gA300, gł.osi=2,00
rura osłonowa, DN315, L=13,00 m
załamanie osi kanalizacji sanitarnej 1° P
proj. studnia czyszczakowa Ø2000
spięcie projektowanej sieci ciśnieniowej z istniejącą za pomocą łącznika rurowego DN150
Ho=1,50
Ho=2,60
Ho=1,95
PD1' SZ1 K1 K2 K3 K4 K5 K6 K7 K8 K9 K10 K11 K12 K13 SZ2 R
DN160
DN250, PE
DN160, PVC
Φ0 Φ1 Φ2 Φ3 Φ4 Φ5 Φ6

INWESTOR: Zakład Usług Komunalnych Sp. z o.o. ul. Wilczycka 14, 55-093 Kiełczów				NR PROJ. 198
OBIEKT: OPRACOWANIE DOKUMENTACJI PROJEKTOWEJ PRZEPOMPOWNI PG1' W MSC KIEŁCZÓW NA DZ. NR 166 WRAZ Z ODCINKIEM RURUOCIĄGU TŁOCZNEGO MIĘDZY POMPOWNIĄ PG1 KIEŁCZÓW A ISTNIEJĄCYM RUROCIĄGIEM TŁOCZNYM DN160 ORAZ RUROCIĄGAMI GRAWITACYJNYMI"				BRANŻA: SANITARNA
PROJEKTANT: MGR INŻ. ROBERT FLIS	DATA: 02.2014	NUMER UPRAWNIEŃ: 221/DOŚ/05	PODPIS:	STADIUM: DOKUMENTACJA PRZETARGOWA
OPRACOWAŁ: MGR INŻ. KATARZYNA PIECYK	DATA: 02.2014	NUMER UPRAWNIEŃ:	PODPIS:	
SKALA: 1:100/500	TEMAT: PROFIL PODŁUŻNY PROJEKTOWANEJ SIECI CIŚNIENIOWEJ			NR RYSUNKU: 3