


P.p.=118,00

Rzędna istniejącego terenu

Rzędna osi proj. rurociągu

Nazwa węzła	ZAKRES	K2	K1									ZS1	Ri	
Długość odcinka	12,0	1,5	45,5	3,5	13,0	3,5	42,4	2,0	3,0					
Proj. spadek rurociągu, odległość	L=13,5 i=0,0%	L=45,5	i=0,2%	i=31,4‰ L=3,5	L=13,0 i=0,0%	i=31,4‰ L=3,5	L=44,4	i=0,0%	L=3,0 i=11,7‰					
Proj. średnica nominalna, materiał	DN250, PE													
Hektometr i odległości	00	12,0	13,5	59,0	62,5	69,0	75,5	79,0	01	21,4	23,4	26,4		

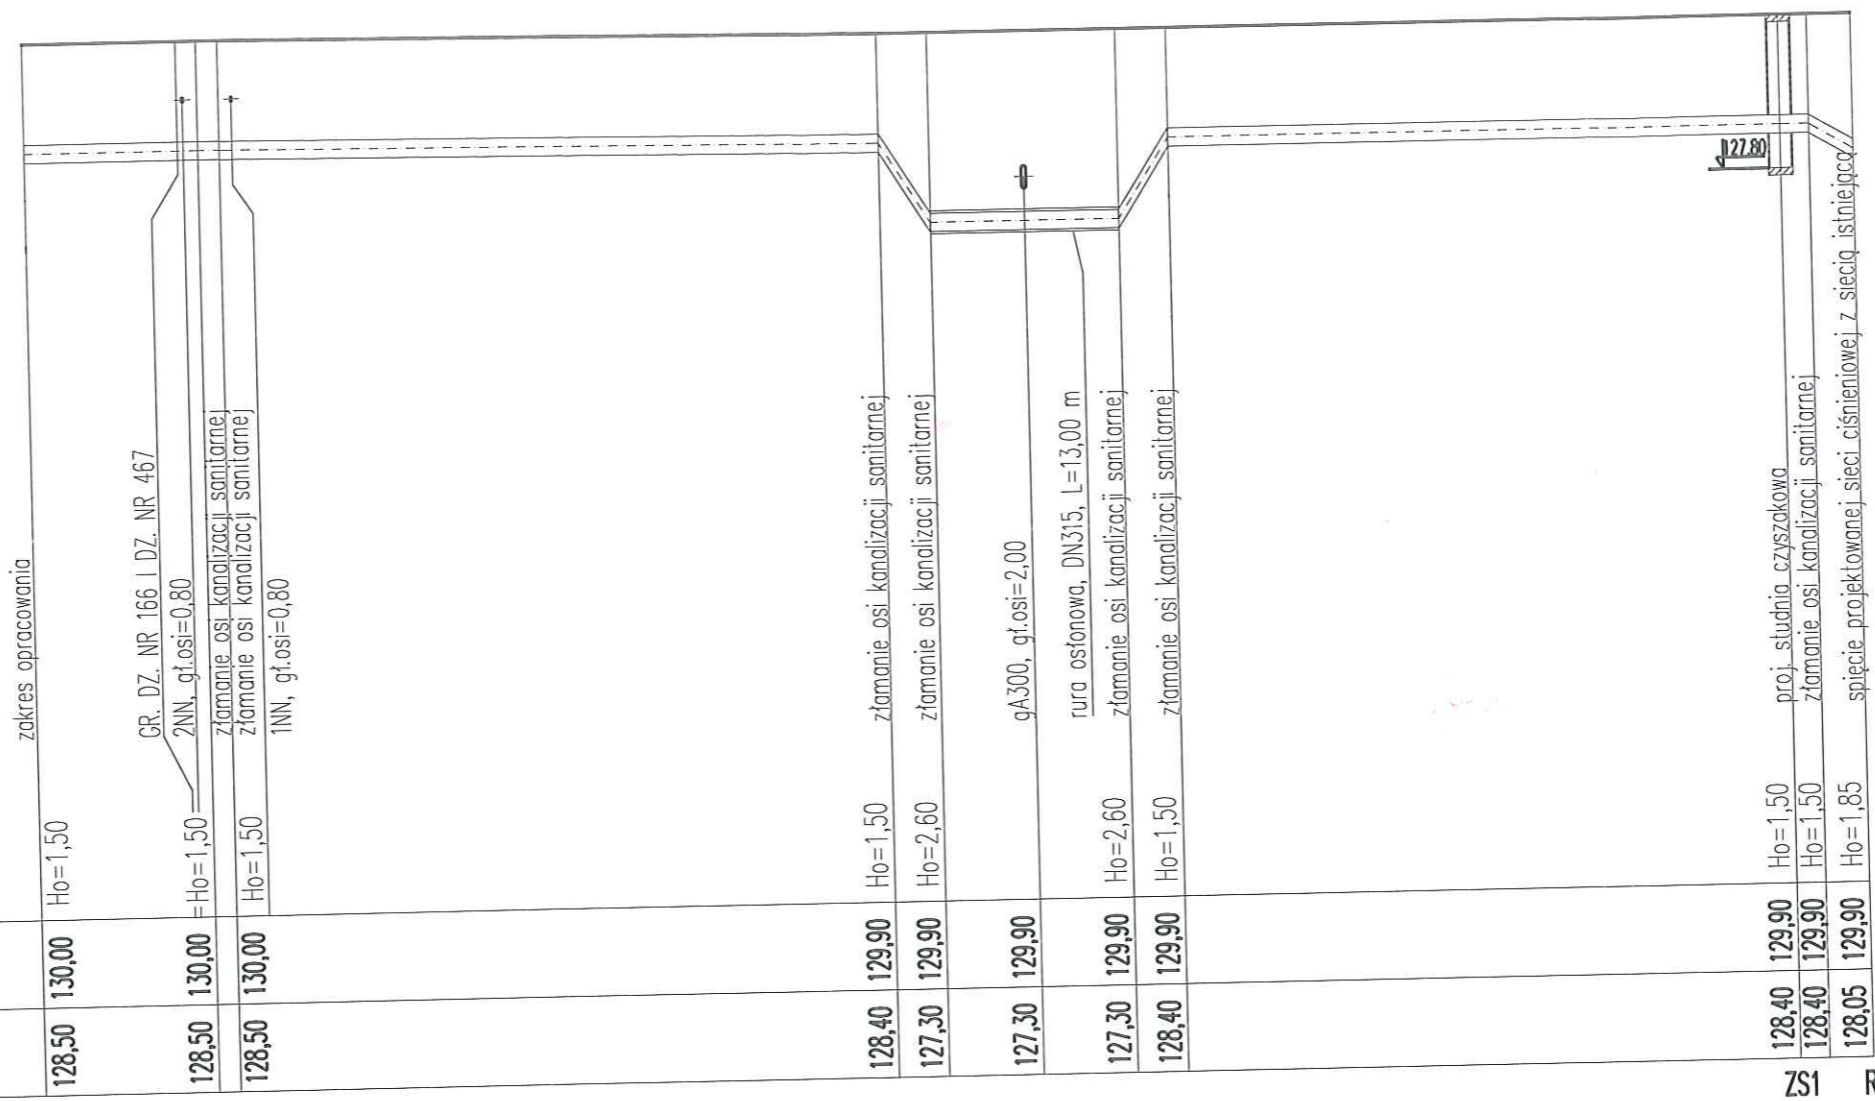

**OPERATOR GAZOCIĄGÓW PRZESYŁOWYCH
GAZ-SYSTEM S.A.
ODDZIAŁ WE WROCŁAWIU
ul. GAZOWA 3, 50-513 WROCŁAW**

**ZAŁĄCZNIK DO UZGODNIENIA / OPINI NR:
OG - Dł. now. 2011/3**

**PRZEDSTAWIONY ZAKRES OPRACOWANIA
UZGODNIONO / ZAOPINIOWANO
POZYTYWNE BEZ UWAG / Z UWAGAMI**

WROCŁAW dnia 14.02.2014

Uział techniczny
Pracownik
as. dokumentacji technicznej
M. Wleczorek
Michał Wleczorek

INWESTOR:	Zakład Usług Komunalnych Sp. z o.o. ul. Wilczyka 14, 55-093 Kietczów			NR PROJ. 198
OBIEKT:	OPRACOWANIE DOKUMENTACJI PROJEKTOWEJ PRZEPOMPOWNIŃ W MŚC KIETCZÓW NA DZ. NR 166 WRAZ Z ODCINKIEM RURUCIĄGU TŁOCZNEGO DŁ. 400MB MIĘDZY POMPOWNIĄ PG1 KIETCZÓW A ISTNIEJĄCYM RURUCIĄGIEM TŁ. DN160 ORAZ RURUCIĄGAMI GRAWITACYJNYMI DŁ. OK 400MB*			BRANŻA: SANITARNA
PROJEKTANT:	DATA:	NUMER UPRAWNIENI:	PODPIS:	STADIUM:
MGR INŻ. ROBERT FLIS	09.2011	221/DOŚ/05	<i>[Signature]</i>	PROJEKT BUDOWLANY
OPRACOWAŁ:	DATA:	NUMER UPRAWNIENI:	PODPIS:	
MGR INŻ. KAROLINA WRONA	09.2011			
SKALA: 1:500	TEMAT:	PROFIL PODŁUŻNY PROJEKTOWAN SIECI		NR RYSUNKU: 7