

Kielczów 06.10.2011
miejsowość data

OŚWIADCZENIE - uzgodnienie

W związku z budową sieci kanalizacji sanitarnych w ramach przedsięwzięcia pt.: „Opracowanie dokumentacji projektowej przepompowni PG1’ w msc Kielczów na działce 166 wraz z odcinkiem rurociągu tłocznego długości około 400mb pomiędzy pompownią PG1’ Kielczów a istniejącym rurociągiem tłocznym DN160 oraz rurociągami grawitacyjnymi długości ok. 450 mb” oświadczam, że wyrażam zgodę na czasowe zajęcie mojej nieruchomości – działka nr 167/3 obręb Kielczów gmina Długoleka – w celu przeprowadzenia w/w robót. Wyrażam również zgodę na umieszczenie przyłącza kanalizacji sanitarnej wraz ze studnią przyłączeniową na przedmiotowej działce w celu przełączenia istniejącego przyłącza do projektowanej sieci kanalizacyjnej wg załącznika graficznego. Wykonawca robót będzie zobowiązany do przywrócenia stanu pierwotnego działki po zakończeniu realizacji robót oraz pokryje ewentualne straty właściciela działki wynikające z realizacji robót.


Niniejsza zgoda stanowi dowód stwierdzający prawo dysponowania nieruchomością na cele budowlane, w zakresie objętym oświadczeniem.

Warunkiem zgody jest edemontowanie starej przepompowni ścielaw na dr nr 167/3, odbudowa ogrodzenia: zachowanie i utrzymanie terenu.

Składający oświadczenie:

podpis: Janiszewska
Janiszewska Małgorzata Kielczów Polna 68
imię i nazwisko
Kowalcyk Eugeniusz Kielczów Polna 68
Adres
Szczepanek Szczępanek Władysław Kielczów Polna 68
dowód tożsamości
Lasiecha Elżbieta Lasiecha Elżbieta Kielczów Polna 68
podpis

Załącznik: mapa sytuacyjna z zaznaczoną trasą sieci kanalizacji sanitarnej podpisana przez właściciela nieruchomości

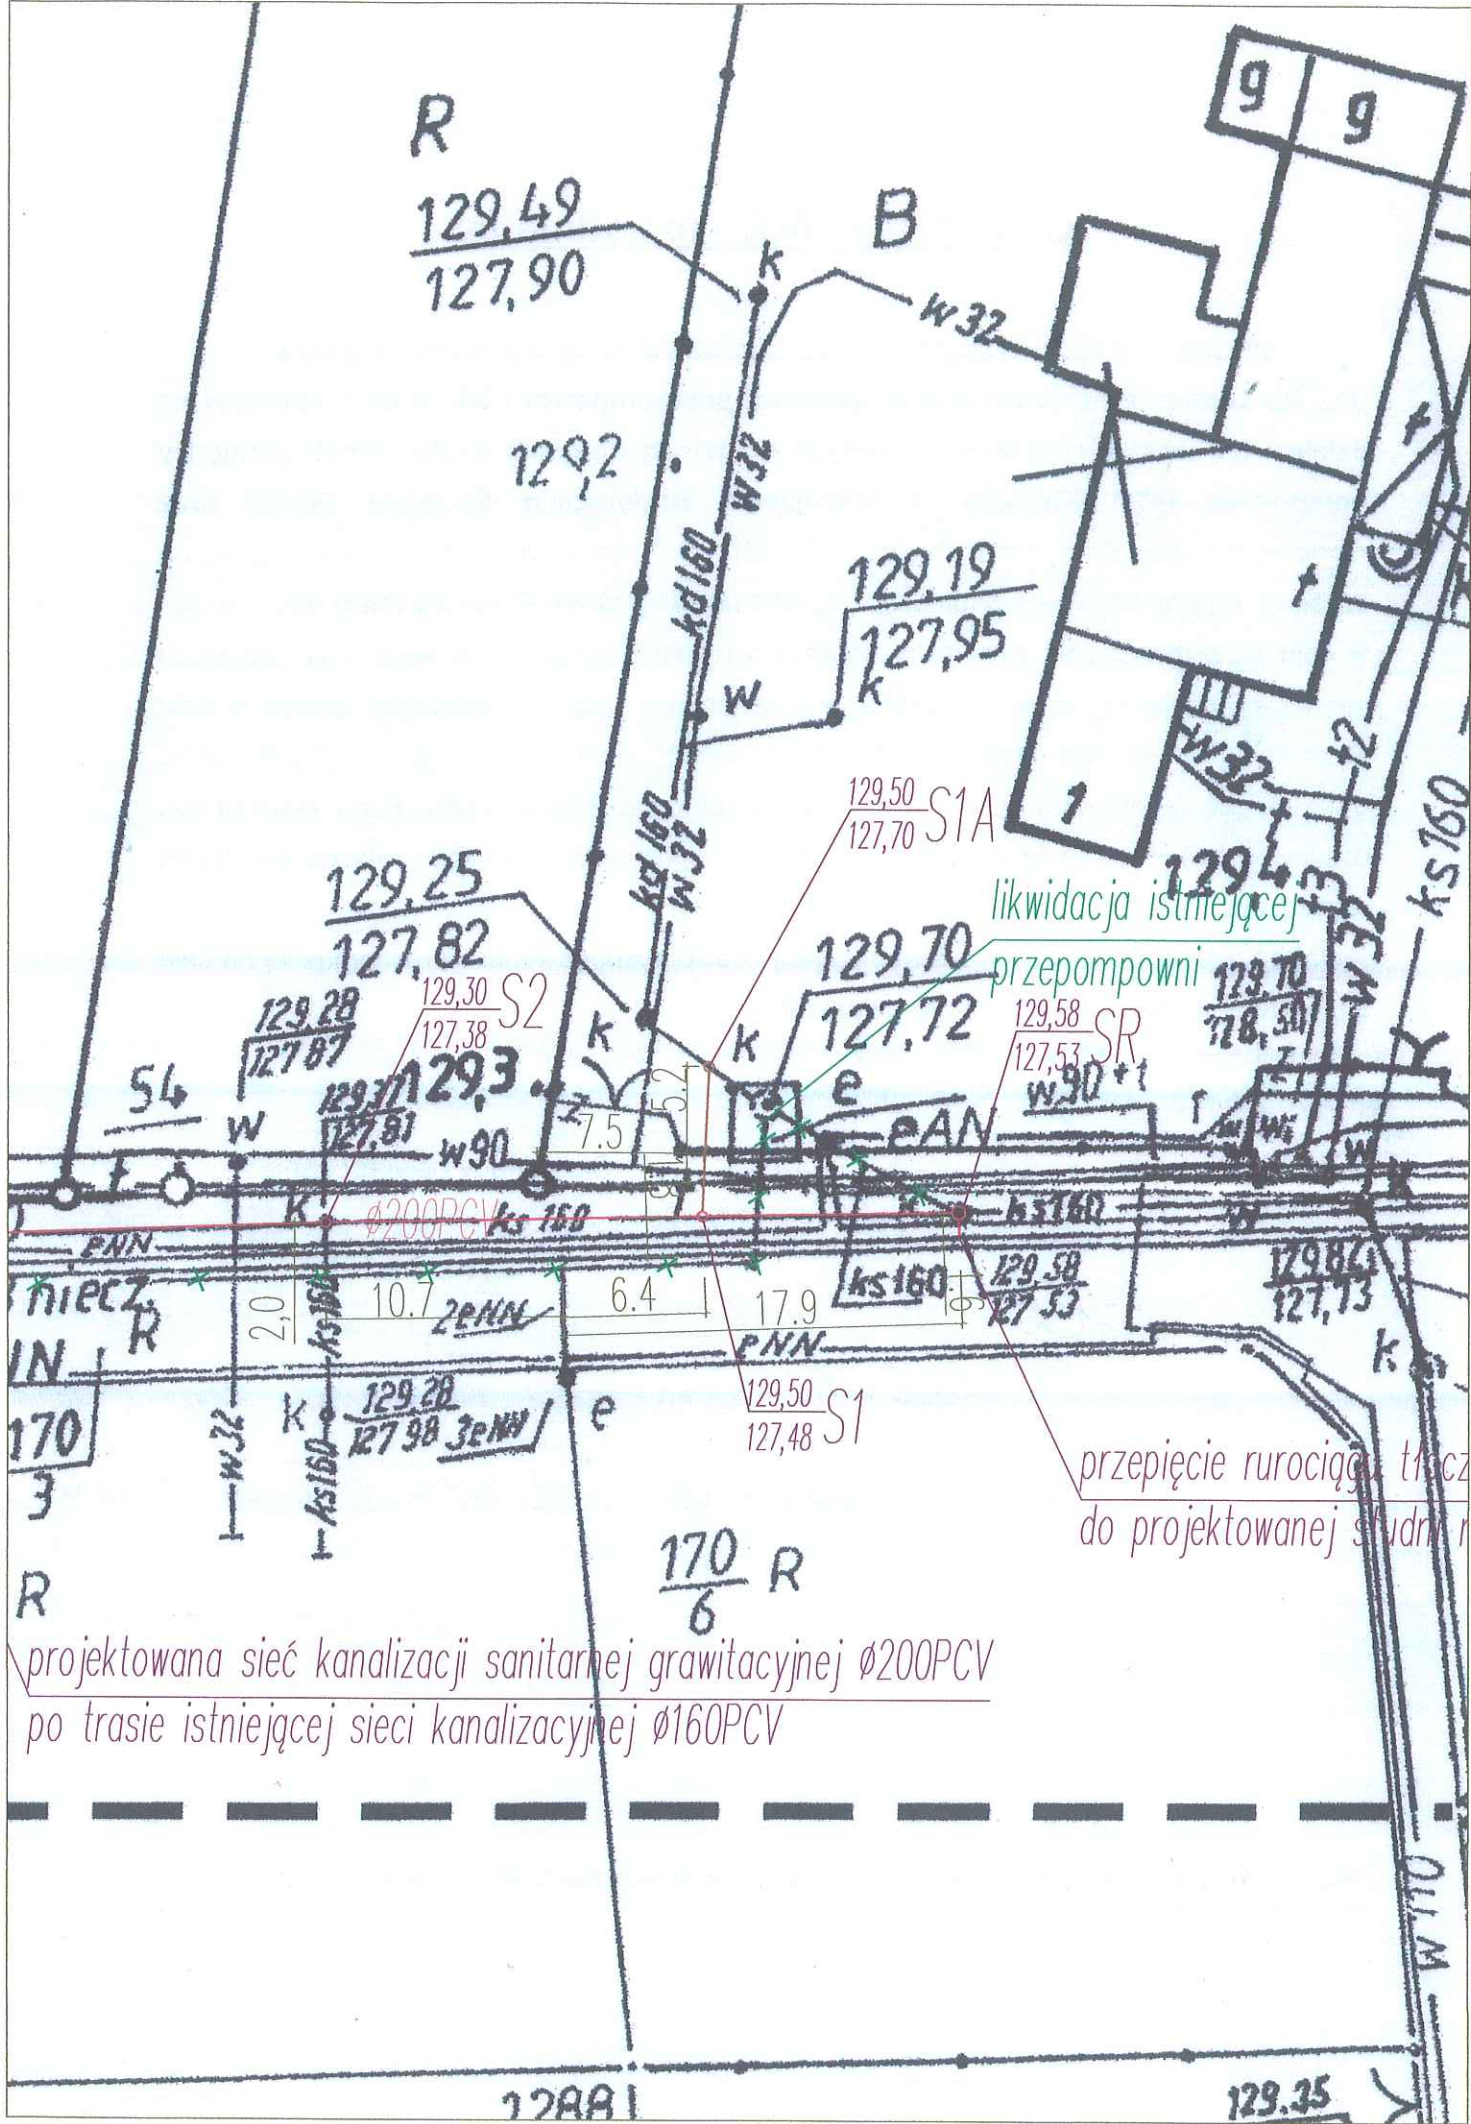

projektowana sieć kanalizacji sanitarnej grawitacyjnej $\varnothing 200\text{PCV}$
 po trasie istniejącej sieci kanalizacyjnej $\varnothing 160\text{PCV}$

przebieg rurociągu tłocz do projektowanej studni

likwidacja istniejącej
 przepompowni

niecz.
 IN

170
 3

R

170
 6 R

12881

129.35