


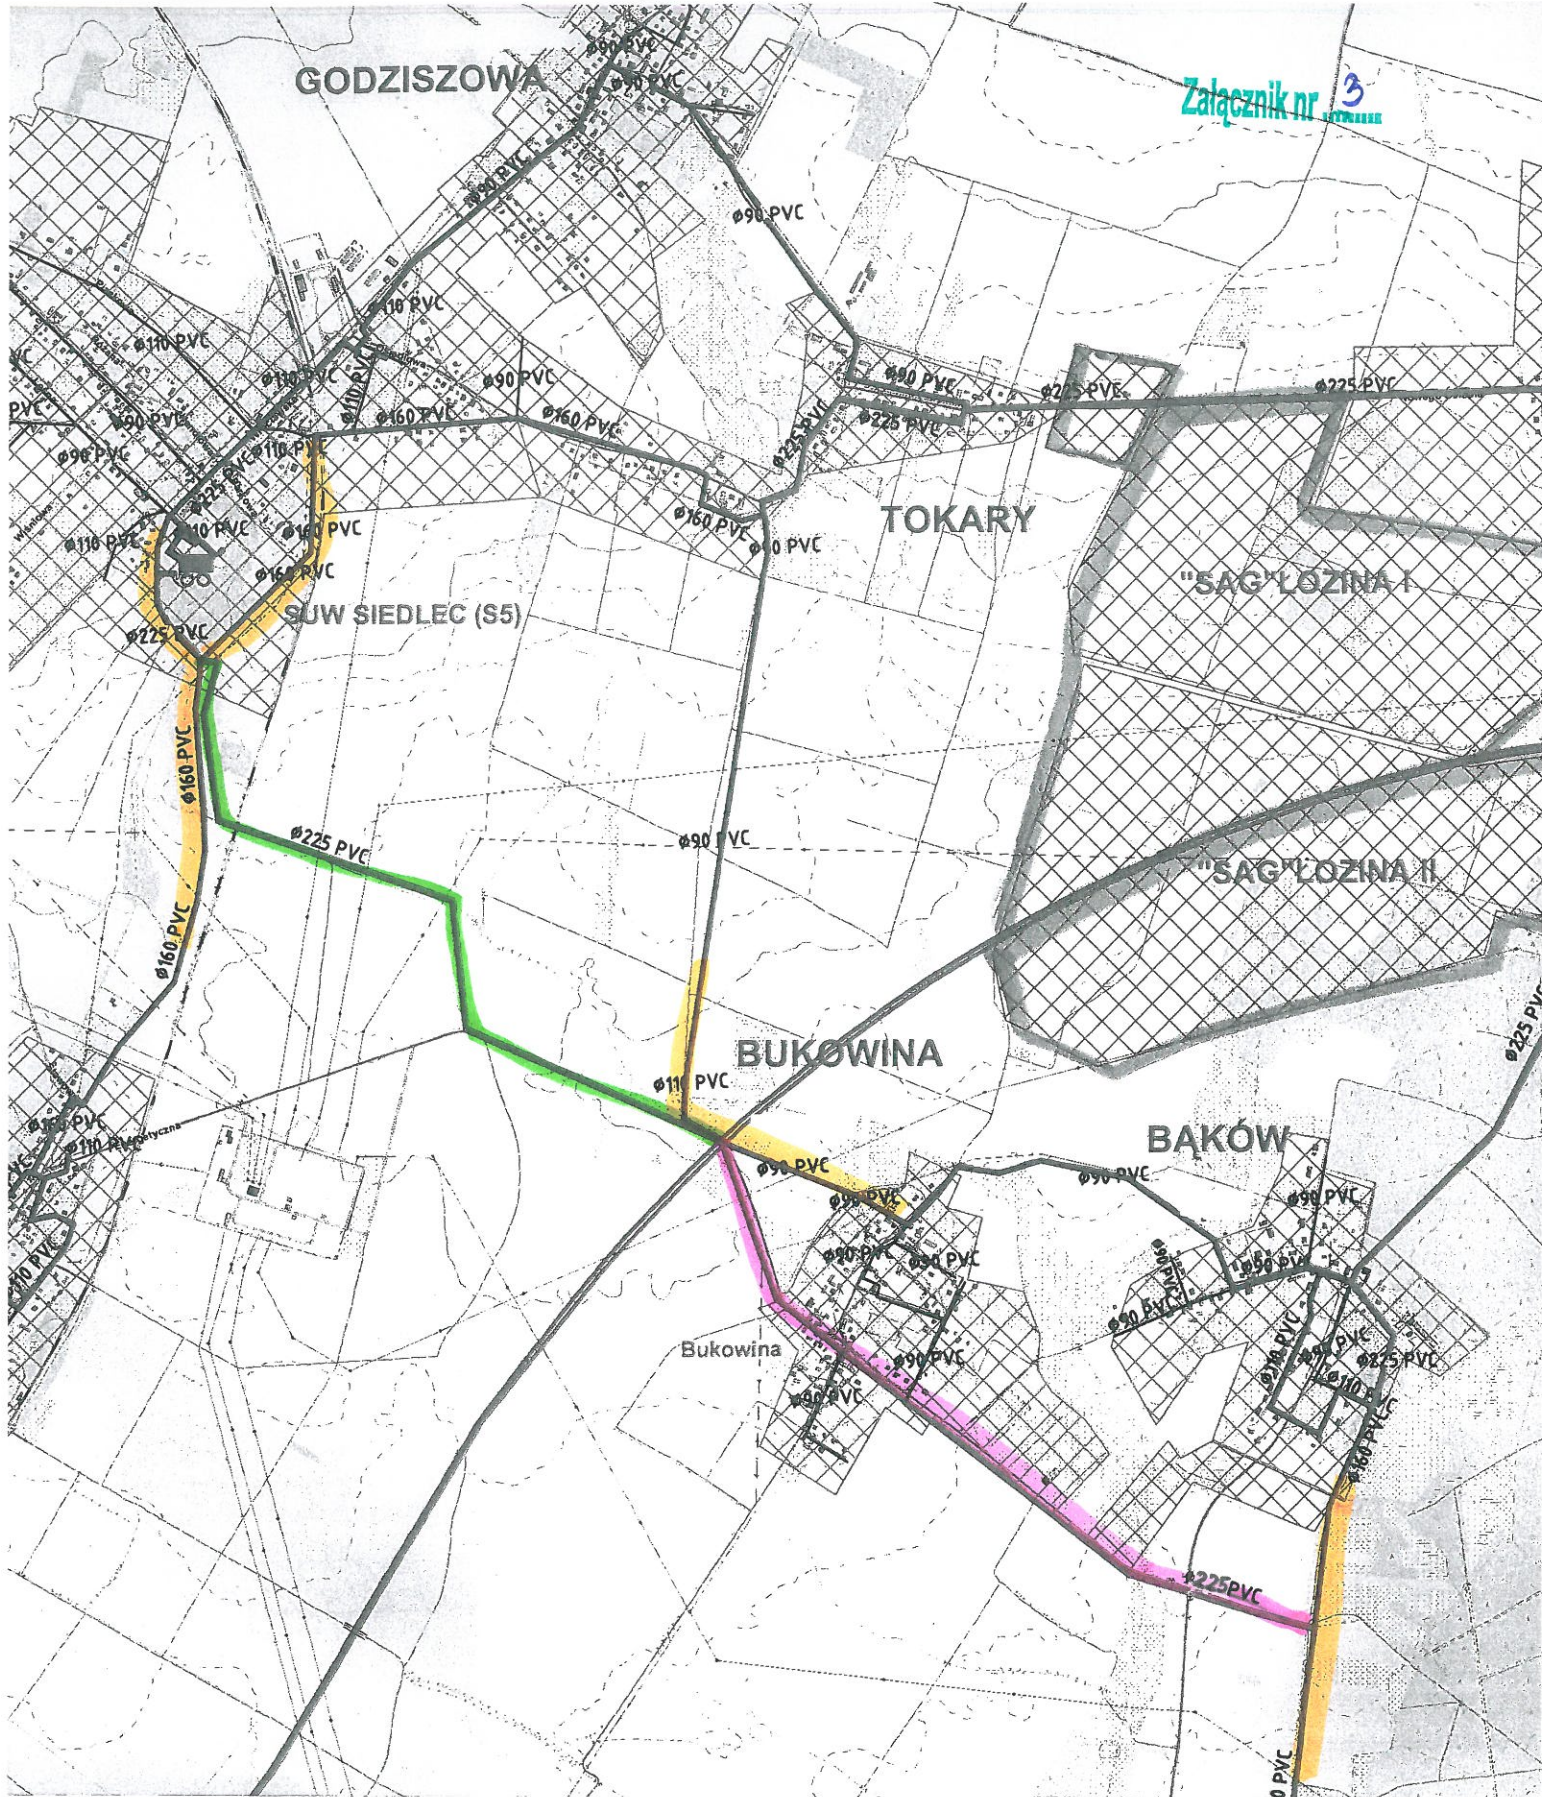


GODZISZOWA

Załącznik nr 3



-  istniejące odcinki sieci wodociągowej PVC 225mm, PVC 160mm, PVC 110mm
-  planowana trasa tranzytowej sieci wodociągowej PVC 225mm ok.1900mb – Zadanie nr 1
-  planowana trasa tranzytowej sieci wodociągowej PVC 225mm ok.2250mb – Zadanie nr 2