




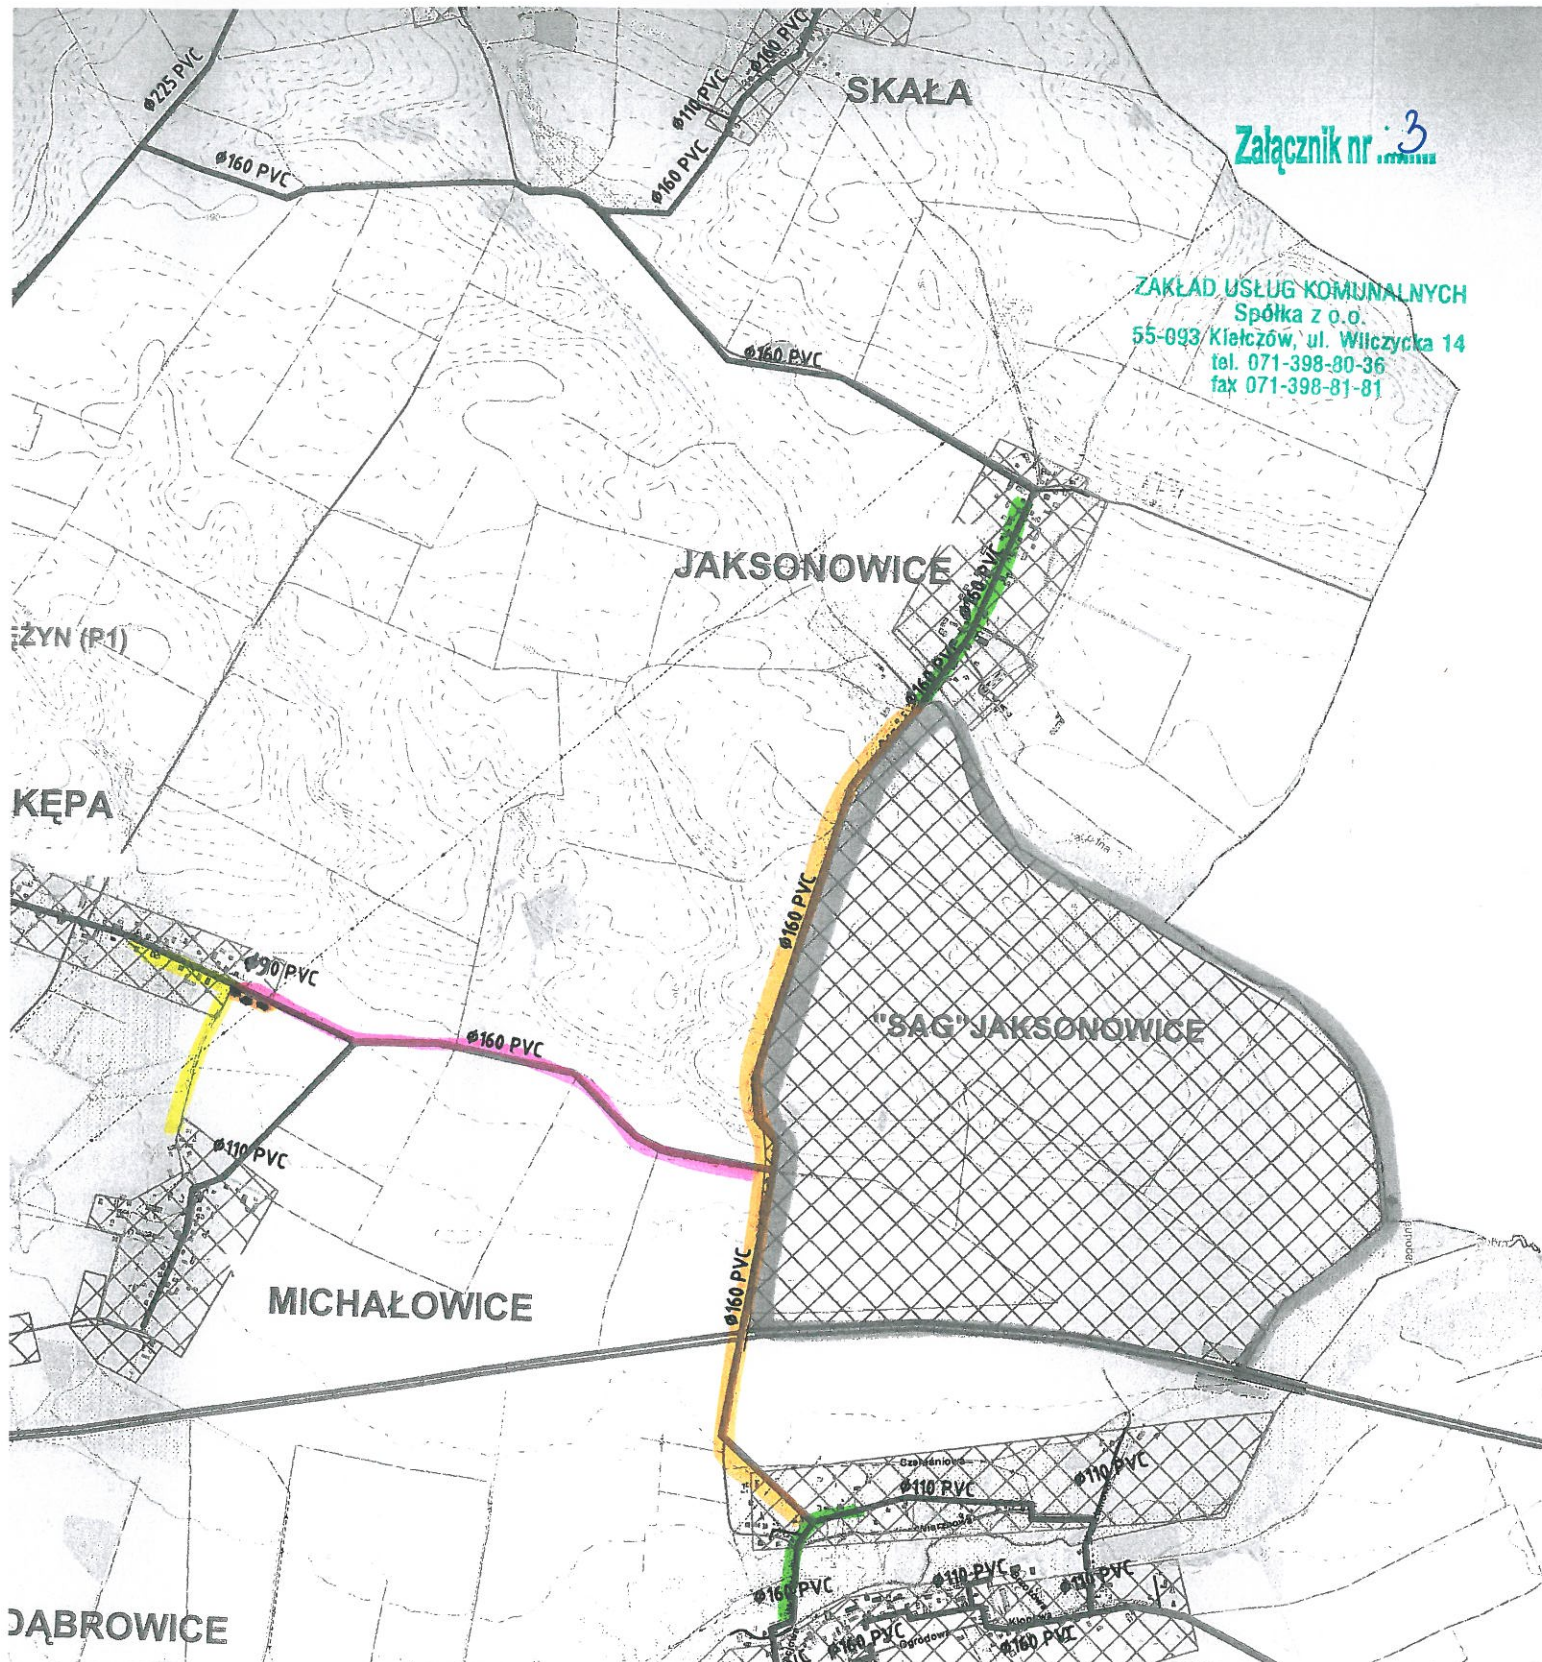


ZAKŁAD USŁUG KOMUNALNYCH  
Spółka z o.o.  
55-093 Kietczów, ul. Wilczycka 14  
tel. 071-398-80-36  
fax 071-398-81-81



-  istniejące odcinki sieci wodociągowej PVC 160mm
-  istniejący odcinki sieci wodociągowej PVC 110mm/90mm
-  planowana trasa tranzytowej sieci wodociągowej PVC 160mm ok.2300mb – Zadanie nr 1
-  planowana trasa tranzytowej sieci wodociągowej PVC 160mm ok.1500mb – Zadanie nr 2
-  odcinek sieci wodociągowej PVC 90mm do wymiany – Zadanie nr 2