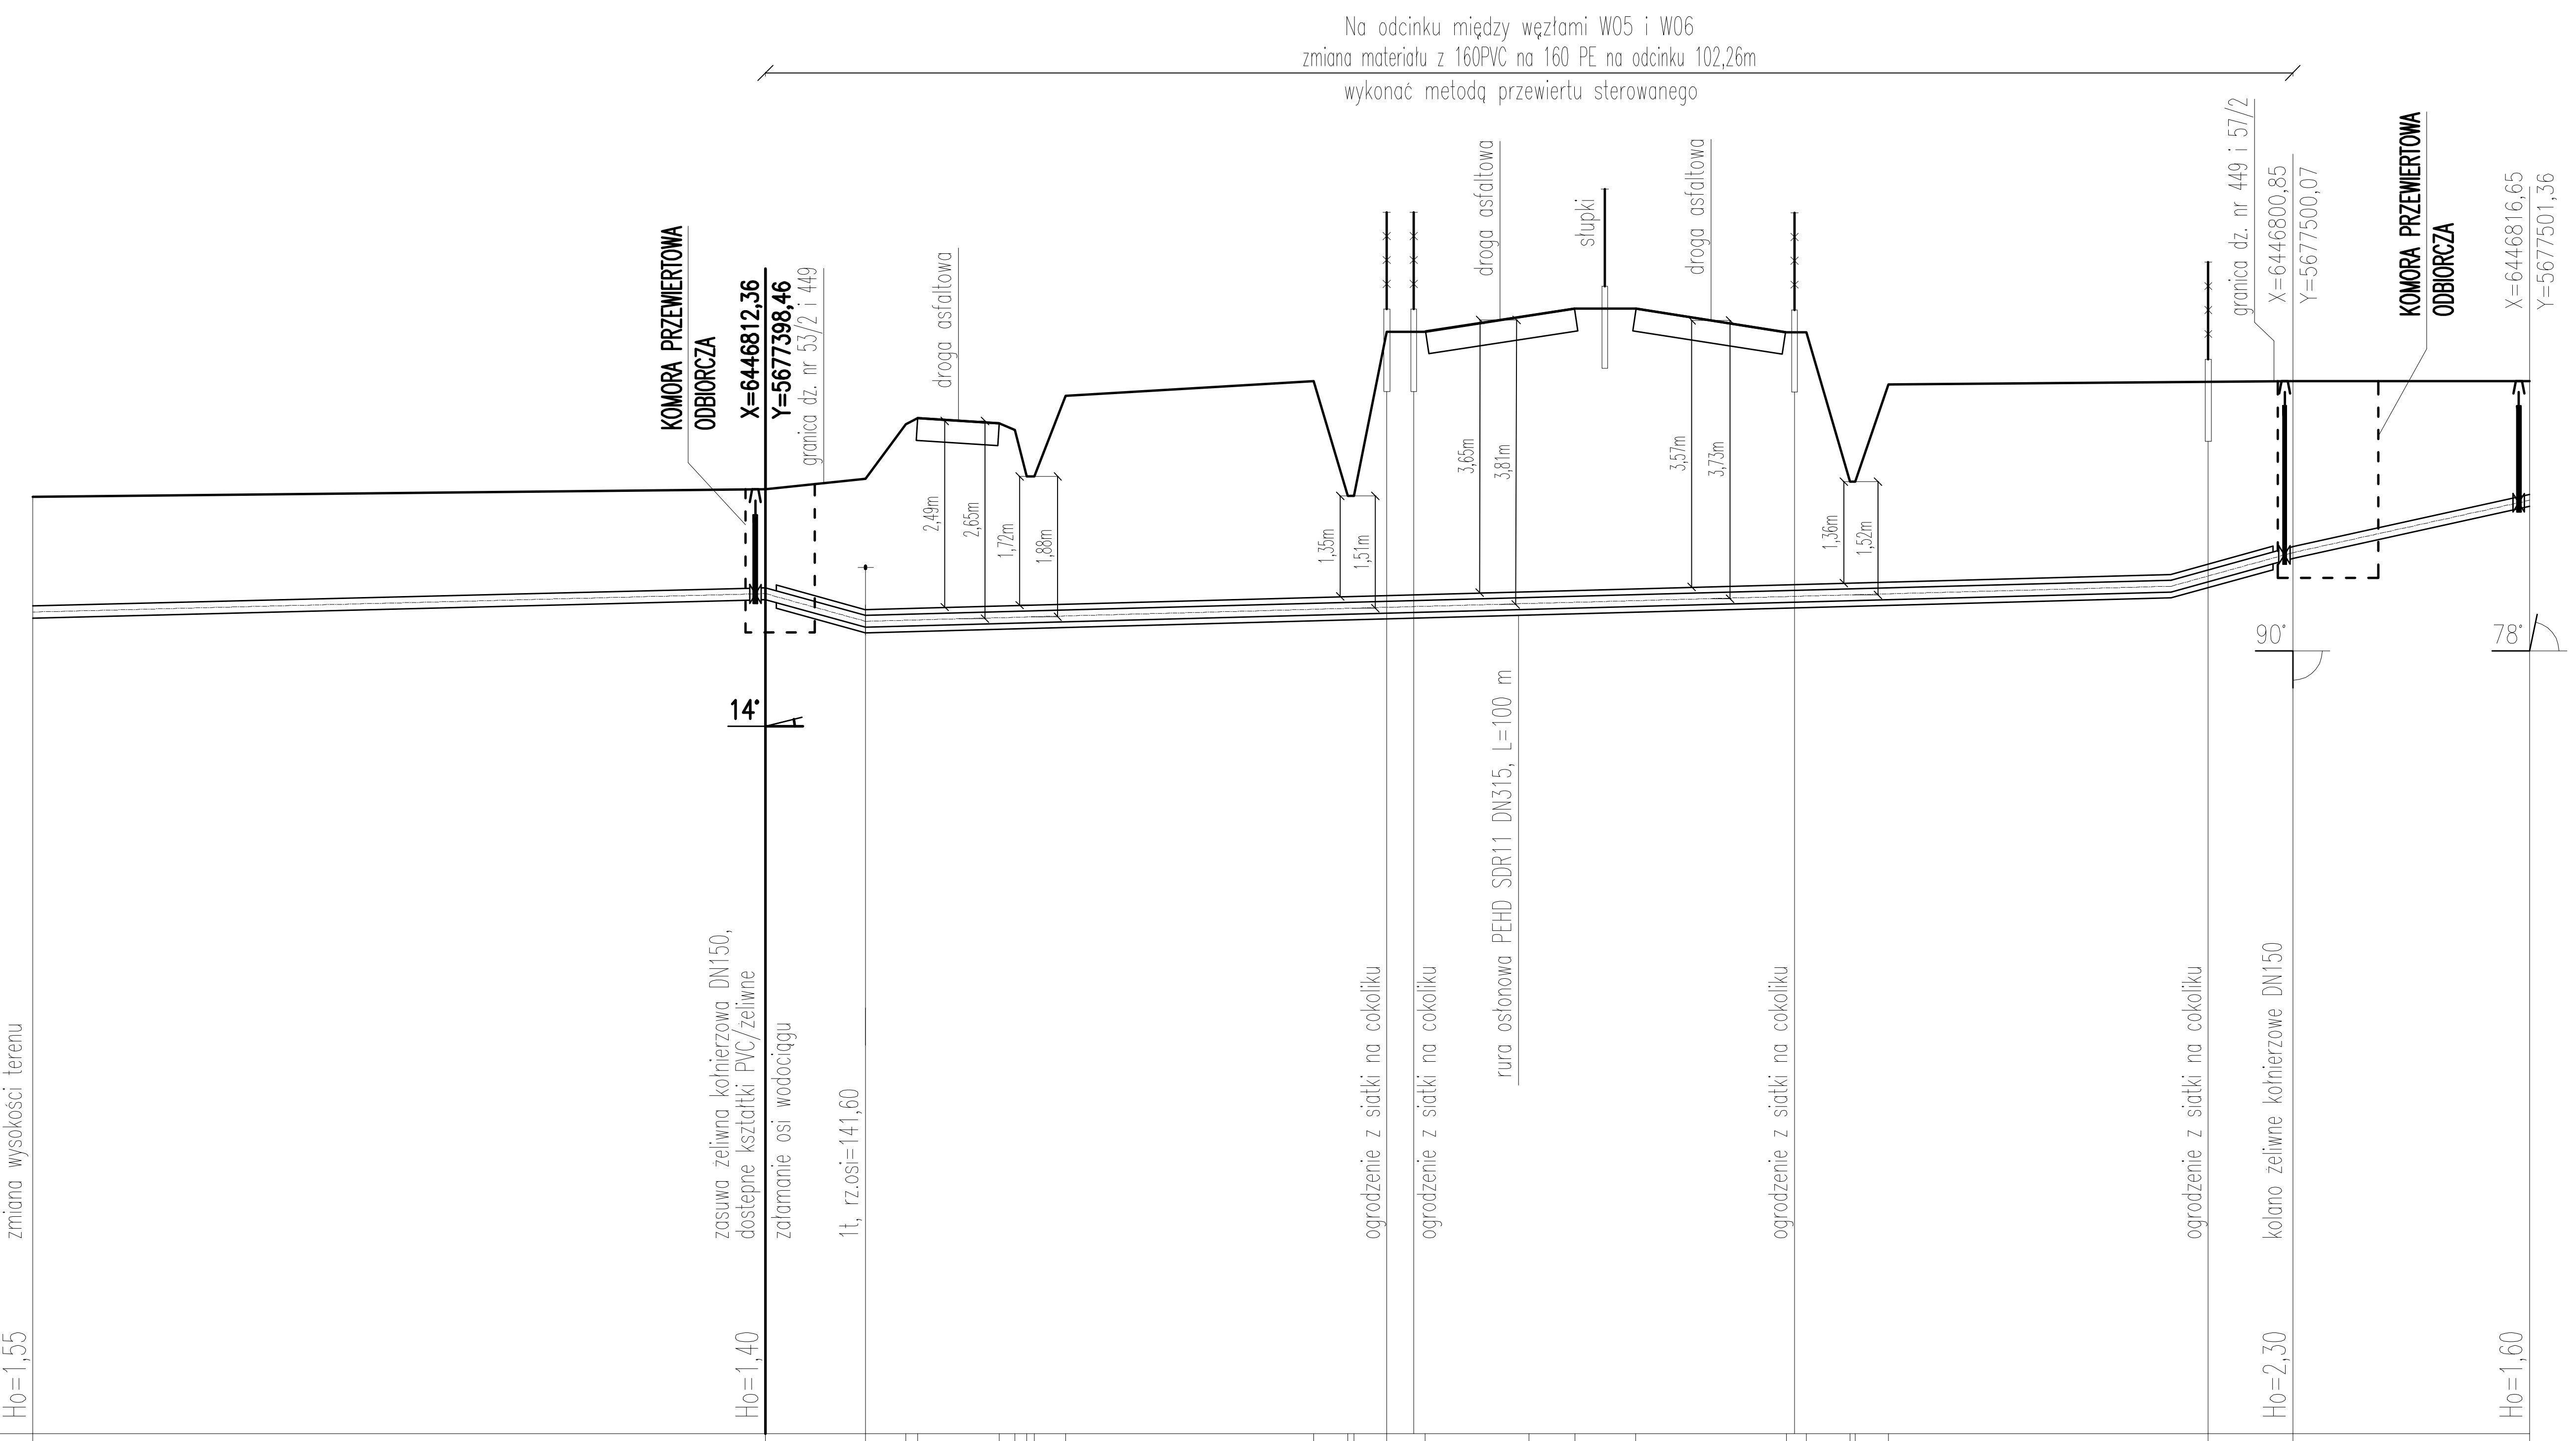

P.p.=130,00

Rzędna istniejącego terenu: 142,55 | 142,65 | 142,79 | 143,52 | 143,60 | 143,53 | 143,44 | 142,82 | 143,90 | 144,10 | 142,56 | 144,76 | 144,76 | 144,98 | 145,07 | 145,07 | 144,75 | 144,75 | 142,75 | 144,05 | 144,09 | 144,10 | 144,10

Rzędna osi proj. rurociągu: 141,00 | 141,25 | 141,04 | 140,91 | 141,06 | 141,10 | 141,14 | 141,15 | 141,21 | 141,49 | 141,80 | 142,50

Nazwa węzła: W05 | W06 | W07

Długość odcinka: 41,60 | 1,80 | 7,73 | 5,07 | 12,70 | 27,70 | 5,00 | 14,65; 102,26 | 15,85

Proj. spadek rurociągu, odległość: i=5,0 ‰ | L=102,26 i=5 ‰ | L=15,85 i=44 ‰

Proj. średnica nominalna, materiał: DN160, PVC | DN160, PE | DN160, PVC

Hektometr i odległości: 24,69 | 73,74 | 77,64 | 80,44 | 86,66 | 5 | 15,34 | 22,92 | 29,94 | 37,04 | 42,64 | 70,34 | 76,00 | 91,86

ecoteq	ECOTEQ I. BORS, R. FLIS SP.J.			ul. Wilczycka 14 pok. 1-4 55-093 Kiełczów tel./fax (071) 314 20 65
INWESTOR:	ZAKŁAD USŁUG KOMUNALNYCH SP. Z O.O. ul. Wilczycka 14, 55-093 Kiełczów			NR PROJ. 2
OBIEKT:	TRANZYTOWA SIEĆ WODOCIĄGOWA DZ. NR 136,151,53/2,449,57/2,64/2,39/3,56/5 – OBRĘB JANUSZKOWICE DZ. NR 218,229 – OBRĘB JAKSONOWICE GMINA DŁUGOŁĘKA			BRANŻA: SANITARNA
PROJEKTANT: MGR INŻ. ROBERT FLIS	DATA: 05-2015	NUMER UPRAWNIEŃ: 221/DOŚ/05	PODPIS:	STADIUM: PROJEKT BUDOWLANO-WYKONAWCZY
SPRAWDZAJĄCY: MGR INŻ. IRENEUSZ BORS	DATA: 05-2015	NUMER UPRAWNIEŃ: 63/DOŚ/03	PODPIS:	
OPRACOWAŁA: MGR INŻ. KATARZYNA PIECYK	DATA: 05-2015	NUMER UPRAWNIEŃ:	PODPIS:	
SKALA: 1:100/500	TEMAT: PROFIL PODŁUŻNY PROJ. TRANZYTOWEJ SIECI WODOCIĄGOWEJ			NR RYSUNKU: 2