



DOLNOŚLĄSKI WOJEWÓDZKI
KONSERWATOR ZABYTKÓW
we WROCLAWIU

50-243 Wrocław, ul. Władysława Łokietka 11
☎(071) 3436501, 3441449

dwkz@dwkz.pl
<http://wosoz.ibip.wroc.pl/public/>
Wrocław, dnia 10 maja 2017 r.

WZN.5146.8.2017.KS

DECYZJA Nr 1104 / 2017
ZEZWOLENIE NA USUNIĘCIE DRZEW I KRZEWÓW

Na podstawie art. 89 pkt. 2, art. 91 ust. 4 pkt. 4 ustawy z dnia 23 lipca 2003 r. o ochronie zabytków i opiece nad zabytkami (Dz. U. z 2014 poz. 1446), art. 83a ust. 1, art. 83c ust. 1, art. 83c ust. 3, art. 86 ust.1 pkt. 3,4,10 Ustawy z dnia 16 kwietnia 2004 r. o ochronie przyrody (tekst jednolity: Dz. U. z 2016 r., poz. 2134) oraz art. 104 Ustawy z dnia 14 czerwca 1960r. kodeks postępowania administracyjnego (tekst jednolity: Dz. U. z 2016 r., poz. 23),

po rozpatrzeniu wniosku z dnia 07.04.2017 r. (data wpływu 10.04.2017 r.) złożonego przez Prezesa Zakładu Usług Komunalnych Spółka z o.o., Pana Erwina Bolibrzucha, w sprawie wydania pozwolenia na usunięcie drzew, z terenu działki o numerze 2/19 oraz części działki nr 391:

park w Siedlcu Trzebnickim, gm. Długoleka,
wpisanego do rejestru zabytków pod numerem A/3802/639/W z decyzją z dnia 16.05.1990 r.
[część działki nr 391, 2/19, gm. Długoleka]

po ocenie danych przedstawionych we wniosku i załącznikach do niego, oraz po lustracji terenu w dn. 08.05.2017 r.

udzielam pozwolenia
Zakładowi Usług Komunalnych Sp. z o. o.

na usunięcie 34 szt. drzew i krzewów, rosnących na terenie parku w **Siedlcu Trzebnickim, gm. Długoleka** – wg wykazu, stanowiącego **załącznik nr 1** do niniejszej decyzji (wraz z mapą).

Wycinę drzew topola kanadyjska warunkuje się wykonaniem nasadzeń zastępczych w ilości 16 sztuk art. 86 ust.1 pkt. 11 Ustawy z dnia 16 kwietnia 2004 r. o ochronie przyrody (tekst jednolity: Dz. U. z 2016 r., poz. 2134) (o obwodzie pnia nie mniejszym niż 14-16 cm z gatunku lipa drobnolistna. Nasadzenia należy wykonać w części południowej- gdzie znajdowały się owe topole zachowując odpowiednią odległość od ogrodzenia.

Termin przeprowadzenia wycinki drzew: natychmiastowy (z uwagi na zły stan fitosanitarny drzew- możliwość wywrotu lub złomu) – prace należy wykonać pod nadzorem specjalisty ds. zieleni

Termin ważności pozwolenia: 31.12.2017 r.

Przed przystąpieniem do prac wycinkowych należy dokonać ponownych oględzin drzew ze względu na okres lęgowy ptaków.

Termin wykonania nasadzeń: do 30.03.2018 r.

O wykonaniu prac należy powiadomić Dolnośląskiego Wojewódzkiego Konserwatora Zabytków do 15.04.2018 r.

Prace powinny być wykonane zgodnie z obowiązującymi przepisami i w sposób nie zagrażający dla ludzi lub mienia. O wszelkich zagrożeniach lub nowych okolicznościach ujawnionych w toku prac inwestor jest zobowiązany niezwłocznie zawiadomić konserwatora

UZASADNIENIE

Dnia 10.04.2017 r. wpłynął wniosek Prezesa Zakładu Usług Komunalnych Spółka z o.o., Pana Erwina Bolibrzucha, w sprawie wydania pozwolenia na usunięcie drzew, z terenu działki o numerze 2/19 oraz części działki nr 391: park w Siedlcu Trzebnickim, gm. Długołęka, wpisany do rejestru zabytków pod numerem A/3802/639/W decyzją z dnia 16.05.1990 r.

Dolnośląski Wojewódzki Konserwator Zabytków jest organem właściwym do wydania zezwolenia na usunięcie drzew i krzewów na tym terenie (na podstawie art. 83 ust.2 ustawy o ochronie przyrody z 16 kwietnia 2004r. - tekst jednolity: Dz. U. z 2016r. poz. 2134.).

Drzewa przeznaczone do wycinki są w złym stanie fitosanitarnym. Szczegółowy opis drzew zakwalifikowanych do usunięcia zamieszczony jest w załączniku nr 1 do niniejszej decyzji. Wycinka jest związana z odnową i pielęgnacją drzew rosnących na terenie nieruchomości wpisanej do rejestru zabytków oraz w ramach likwidacji zagrożenia dla ludzi i mienia zgodnie z art. 86 ust. 1 pkt 3, 4 i 9 w/w ustawy o ochronie przyrody zezwolenie niniejsze jest zwolnione z opłaty za korzystanie ze środowiska.

W kompozycji zieleni widoczne są ubytki w drzewostanie, spowodowane głównie niekorzystnymi warunkami atmosferycznymi. Ubytek kolejnych drzew wywoła dalszy uszczerbek w środowisku - wobec powyższego Dolnośląski Wojewódzki Konserwator Zabytków uzależnił wycinkę topoli kanadyjskich od zastąpienia ich nowymi nasadzeniami, jako uzupełnienie kompozycji zieleni - na podstawie art. 86 ust.1 pkt. 11 Ustawy z dnia 16 kwietnia 2004 r. o ochronie przyrody (tekst jednolity: Dz. U. z 2016 r., poz. 2134). Termin wykonania nowych nasadzeń został wyznaczony do 30.03.2018 r. O wykonaniu nasadzeń należy powiadomić Dolnośląskiego Wojewódzkiego Konserwatora Zabytków.

W czasie oględzin dn. 08.05.2017 r. nie stwierdzono w obrębie wnioskowanych drzew występowania gatunków chronionych oraz nie zaobserwowano miejsc lęgowych ptaków.

W wypadku ujawnienia, w czasie prac wycinkowych, organizmów podlegających ochronie (np. larw chronionych chrząszczy) – prace należy przerwać i zawiadomić konserwatora o nowych okolicznościach ujawnionych w toku prac.

POUCZENIE:

1. Usunięcie drzew i krzewów nie objętych niniejszym zezwoleniem podlega karze pieniężnej (art.88 ust.1 w/w ustawy o ochronie przyrody).
2. Od niniejszej decyzji stronom służy odwołanie do Ministra Kultury i Dziedzictwa Narodowego za moim pośrednictwem w terminie 14 dni od dnia jej doręczenia.

Zezwolenie **zwolnione z opłaty skarbowej** (podstawa prawna – ustawa o opłacie skarbowej z dnia 16 listopada 2006r. – Dz. U. z 2014, poz. 1628 – załącznik: Szczegółowy wykaz przedmiotów opłaty skarbowej, stawki oraz zwolnienia, część III, ust. 44 kol.4 pkt.6);

Dolnośląski
Wojewódzki Konserwator Zabytków
wrocławiu
mgr Barbara Nowak-Obelinda

Otrzymują: (za zwrotnym potwierdzeniem odbioru)

1. Zakład Usług Komunalnych Sp. z o. o.
2. ul. Wilezycka 14, 55-093 Kiełczów

Do wiadomości:

1. a/a tk- Siedlec, gm. Długołęka, park
2. a/a tk – zieleni KS

3. Drzewa (poniższą tabelę rozpatrywać wspólnie z załącznikiem nr 1 - mapa z naniesioną lokalizacją i numeracją drzew przeznaczonych do usunięcia).

Lp.	Nr inw.	Nazwa łacińska	Nazwa polska	Obwód pnia [cm]	Wys. [m]	Śr. korony [m]	Opis	Stan sanitarny	Gosp. drzewostanem	Lokalizacja (Nr dz.)
1	25	<i>Carpinus betulus</i>	grab pospolity	79	14	9	Od podstawy do h=1,5 m rozległe uszkodzenie powierzchniowe obejmujące ~1/2 obwodu pnia - brak kory, odsłonięte martwe drewno ze śladami żerowania owadów i spełaniami. Od strony zachodniej brak przypór korzeniowych. Od strony zachodniej na h=1,1 m ubytek wgłębny 12x2 cm. Od strony wsch. na h=1 m dziupla o wymiarach 4x2 cm. Od str. wsch na h=1,3 m rana powierzchniowa po odpadle gałęzi	SZ	wycinka sanitarna - drzewa nie kolidujące z inwestycją (II etap)	2/19
2	33	<i>Carpinus betulus</i>	grab pospolity	95	13	8	Rośnie w odległości 0,5 i 1 m od sąsiednich drzew. Od strony pd.-wsch. odsłonięty korzeń z ukodzeniem powierzchniowym. Na pniu rany z ubytkiem wgłębny po wylamanych gałęziach o śr. 6-10 cm. Od strony wsch. na h=2 m poziomy ślad po odciętych konarze o śr. 15 cm. Od h=2 m do h=3,2 m podłużny ubytek wgłębny o szer 10 cm z martwym drewnem i śladami żerowania owadów. Od strony zach. na h=3 m rana po odciętych konarze o śr. 10 cm. Pień powyginany. Korona wysoko osadzona i asymetryczna, rozwinięta jednostronnie w kierunku pd.-zach. W koronie liczny posusz.	SZ	wycinka sanitarna - drzewa nie kolidujące z inwestycją (II etap)	391
3	45	<i>Carpinus betulus</i>	grab pospolity	100	16	12	Odchylony o ~15° w kierunku pd. Od h=2 m odchylony o ~20°. Od strony wsch. na przyporach liczne odarcia kory. Na pniu pojedyncze ubytki wgłębne i liczne blizny po cięciu gałęzi. Korona asymetryczna. Pojedyncze gałęzie suche.	SZ	wycinka sanitarna - drzewa nie kolidujące z inwestycją (II etap)	391
4	46	<i>Carpinus betulus</i>	grab pospolity	81	15	10	Pień silnie skrzywiony. Od strony pd. na przyporach bardzo liczne uszkodzenia mechaniczne - odarcia kory. Od strony wsch. na h=1,3 m blizna o wym. 50x5 cm. Na h=2,5 m rozwidlenie V-kształtne. Od strony pd. na h=4 m gałąź sucha dl. 2 m. Powyżej rozwidlenia pnie okręcają się wokół siebie.	SZ	wycinka sanitarna - drzewa nie kolidujące z inwestycją (II etap)	391

WOJEWÓDZKI URZĄD OCHRONY ZABYTKÓW
WE WROCŁAWIU

ZAL. NR do pisma, postanowienia, decyzji

NR 1104/2017 z dnia 10.05.2017 r.

5	47	<i>Carpinus betulus</i>	grab pospolity	46	8	5	Odchylony o ~15° w kierunku pn. Od strony pd. uszkodzenie powierzchniowe na nabiegach korzeniowych. Na pniu od strony pd. i zach. na h od 0,5 do 1,6 m odarcie kory. W koronie liczne ślady po cięciach gałęzi. Na h=3 m rozwidlenie V-kształtne z zakorkiem. Jeden z konarów dominujących wylamany na h=3,3 m.	SZ	wycinka sanitarna - drzewa nie kolidujące z inwestycją (II etap)	391
6	51	<i>Tilia cordata</i>	lipa drobnolistna	40+58	6	7	Rośnie pod okapem nr 52 i 53. Rozwidła się na dwa pnie na h=10 cm. Pień o obw. 40 cm: od strony wsch. na h=10 cm ubytek wgłębny o wym. 20x5 cm, na h=30 cm o wym. 10x5 cm, od h=4 m pień odchylony pod kątem prostym w kierunku pn-wsch. Pień o obw. 58 cm: na h=3 m rozwidlenie V-kształtne z zakorkiem, jeden z przewodników na h=5 m wylamany. Korona asymetryczna. W koronie pojedyncze gałęzie wylamane. Brak szans na prawidłowy rozwój.	SZ	wycinka sanitarna - drzewa nie kolidujące z inwestycją (II etap)	391
7	52	<i>Tilia cordata</i>	lipa drobnolistna	171	12	8	Odchylony o ~10° w kierunku pd. Rośnie pod okapem. Nieliczne odrosty korzeniowe. Od podstawy pnia do h=1,6 m ubytek kominowy w pniu. Od strony pn. na h= 1,5 m pozostałość po wylamanym konarze o śr. 25 cm. Na h= 7 m rozwidlenie V-kształtne z zakorkiem. W koronie nieliczny posusz, pojedyncze gałęzie wylamane.	SZ	wycinka sanitarna - drzewa nie kolidujące z inwestycją (II etap)	391
8	53	<i>Populus x canadensis</i>	topola kanadyjska	283	26	16	Rośnie bezpośrednio przy ogrodzeniu. Liczne gałęzie suche, pozbawione kory. Na h=18 m rozwidlenie V-kształtne - ryzyko rozłamania. Korona osadzona wysoko. Posusz gałęziowy i konarowy bardzo liczny. Stopień porażenia jemiolą - 20%.	SZ	wycinka sanitarna - drzewa nie kolidujące z inwestycją (II etap)	391, 2/19
9	54	<i>Populus x canadensis</i>	topola kanadyjska	201	26	10	Odchylony o ~5° w kierunku pd. Korona osadzona bardzo wysoko. Stopień porażenia jemiolą - 40%. W koronie liczny posusz.	SZ	wycinka sanitarna - drzewa nie kolidujące z inwestycją (II etap)	391
10	55	<i>Populus x canadensis</i>	topola kanadyjska	221	27	10	Rośnie w odl. 1,5 m od ogrodzenia. Na pniu liczne zamarte pędy regeneracyjne. Od h=6 m odchylony o ~20° w kierunku pd. Korona asymetryczna, wąska, rozwinięta jednostronnie w kierunku pd. Posusz bardzo liczny. Stopień porażenia jemiolą - 50%.	SZ	wycinka sanitarna - drzewa nie kolidujące z inwestycją (II etap)	391

K-10

11	64	<i>Populus x canadensis</i>	topola kanadyjska	209	27	16	Od h=8 m pień odchylony ~15° w kierunku pd-zach. Od strony zach. na h=12 m wygonionu konar dł. 12 m - ryzyko rozłamania. Wierzchołek drzewa zamaryły. Drzewo martwe w 60%. Stopień porażenia jemiolą - 20%.	SZ	wycinka sanitarna - drzewa nie kolidujące z inwestycją (II etap)	391
12	65	<i>Populus x canadensis</i>	topola kanadyjska	195	27	13	Odchylony o ~15° w kierunku pd-wsch. Od strony wsch. na h=20 m gałąź wygoniona dł. 10 m - ryzyko rozłamania. Korona osadzona wysoko. Posusz gałęziowy i konarowy bardzo liczny - 70% drzewa martwe. Stopień porażenia jemiolą - 30%.	SZ	wycinka sanitarna - drzewa nie kolidujące z inwestycją (II etap)	391
13	66	<i>Populus x canadensis</i>	topola kanadyjska	121	21	5	Na pniu liczne martwe pędy regeneracyjne. Korona wąska. Wierzchołek pozbawiony kory. W koronie jedno stanowisko jemioli. Drzewo w 100% martwe.	SZ	wycinka sanitarna - drzewa nie kolidujące z inwestycją (II etap)	391
14	68	<i>Populus x canadensis</i>	topola kanadyjska	208	27	10	Na pniu liczne tylce. Na h=15 m zakorek - ryzyko rozłamania przewodników. Od strony pn. na h=15 m wygoniona gałąź dł. 7 m. Liczne starsze gałęzie suche. Posusz liczny. Drzewo martwe w 40%. Stopień porażenia jemiolą - 20%.	SZ	wycinka sanitarna - drzewa nie kolidujące z inwestycją (II etap)	391
15	69	<i>Populus x canadensis</i>	topola kanadyjska	191	28	10	Pień lekko wygięty. Od strony wsch. na h=5 m dwie dziuple o śr. 7 cm (prawdopodobnie wypróchnienie wewnątrz pnia). Korona asymetryczna rozwinięta jednostronnie w kierunku pn.-zach. Stopień porażenia jemiolą - 30%.	SZ	wycinka sanitarna - drzewa nie kolidujące z inwestycją (II etap)	391
16	70	<i>Populus x canadensis</i>	topola kanadyjska	199	28	9	Odchylony o ~10° w kierunku pn-wsch. Korona asymetryczna rozwinięta jednostronnie w kierunku pd. Wierzchołek wygięty w kierunku pd. Liczny posusz. Stopień porażenia jemiolą - 40%.	SZ	wycinka sanitarna - drzewa nie kolidujące z inwestycją (II etap)	391
17	71	<i>Populus x canadensis</i>	topola kanadyjska	177	25	10	Pień lekko wygięty. Korona asymetryczna rozwinięta jednostronnie w kierunku pd. Wierzchołek wygięty w kierunku pd. Liczny posusz. Stopień porażenia jemiolą - 30%.	SZ	wycinka sanitarna - drzewa nie kolidujące z inwestycją (II etap)	391
18	72	<i>Populus x canadensis</i>	topola kanadyjska	177	24	12	Pień powyginany. Korona asymetryczna rozwinięta jednostronnie w kierunku pd. Wierzchołek wygięty w kierunku pd. Liczny posusz, suche tylce z pnia. Stopień porażenia jemiolą - 10%.	SZ	wycinka sanitarna - drzewa nie kolidujące z inwestycją (II etap)	391

11-10-2014


19	73	<i>Fraxinus excelsior</i>	jesion wyniosły	34	8	5	Od strony wsch. na h=20 cm wypróchniały tylec o średnicy 5 cm i dł. 5 cm. Powyżej ubytek wgłębny (kieszon) z wypróchnieniem. Od h=3 m pień skręcony. Brak szans na prawidłowy rozwój.	SZ	wycinka sanitarna - drzewa nie kolidujące z inwestycją (II etap)	391
20	75	<i>Fraxinus excelsior</i>	jesion wyniosły	46	8	6	Rośnie pod okapem. Pień powyginany. Od h=3 m odchylony o ~20° w kierunku zach. Gałęzie łukowate wygięte. Pojedyncze gałęzie wylamane. Na h=5 m wygoniona gałąź w kierunku wsch. Brak wyraźnego wierzchołka. Brak szans na prawidłowy rozwój.	SZ	wycinka sanitarna - drzewa nie kolidujące z inwestycją (II etap)	391
21	76	<i>Populus x canadensis</i>	topola kanadyjska	233	27	12	Odchylony o ~5° w kierunku pd-wsch. Na pniu pojedyncze zamarłe pędy regeneracyjne i suche gałęzie. Na h=15 m rozwidlenie V-kształtne - ryzyko rozłamania. Od strony pd. w rozwidleniu wrosnięty konar wygoniony dł. 10 m. Korona asymetryczna. Posusz bardzo liczny. Drzewo w 70% martwe. Stopień porażenia jemiolą - 10%.	SZ	wycinka sanitarna - drzewa nie kolidujące z inwestycją (II etap)	391
22	77	<i>Populus x canadensis</i>	topola kanadyjska	193	26	10	Odchylony o ~5° w kierunku pd. Na pniu bardzo liczne zamarłe pędy regeneracyjne. Korona osadzona wysoko. W koronie suche, pozbawione kory konary - ryzyko wylamania. Stopień porażenia jemiolą - 10%.	SZ	wycinka sanitarna - drzewa nie kolidujące z inwestycją (II etap)	391
23	78	<i>Populus x canadensis</i>	topola kanadyjska	200	26	10	Pień lekko łukowato wygięty w kierunku pd. Korona osadzona wysoko. Korona asymetryczna rozwinięta jednostronnie w kierunku pd. Liczny posusz. Stopień porażenia jemiolą - 10%.	SZ	wycinka sanitarna - drzewa nie kolidujące z inwestycją (II etap)	391
24	79	<i>Populus x canadensis</i>	topola kanadyjska	178	27	11	Odchylony o ~20° w kierunku pd.-zach. Pień lekko wygięty. Na h=15 m rozwidlenie V-kształtne z zakorkiem. Liczny posusz. Korona asymetryczna rozwinięta jednostronnie w kierunku pd.-zach.	SZ	wycinka sanitarna - drzewa nie kolidujące z inwestycją (II etap)	391
25	80	<i>Robinia pseudoacacia</i>	robinia akacjowa	188	17	13	Od strony pn. od podstawy pnia do h=0,6 m ubytek wgłębny. Na h=3 m rozwidlenie V-kształtne z zakorkiem (prawdopodobnie sięgającym podstawy pnia). Liczny posusz ok. ~ 50%. Pień lekko powyginany. Korona asymetryczna rozwinięta jednostronnie w kierunku pd.	SZ	wycinka sanitarna - drzewa nie kolidujące z inwestycją (II etap)	391

16-10-2016

26	95	<i>Populus x canadensis</i>	topola kanadyjska	225	29	16	Odchylony o ~5° w kierunku pn-wsch. Na h=7 m rozwidlenie V-kształtne z zakorkiem - rozwidla się na dwa przewodniki, od strony pd-wsch. wrośnięta sucha gałąź dl. 3 m. Od strony pn. na h=9 m rozwidlenie V-kształtne z zakorkiem - ryzyko rozłamania, w rozwidleniu od strony pn. wrośnięty suchy konar grożący wylamaniem. Korona osadzona wysoko, asymetryczna, wąska, gałęzie wygonione. Drzewo w 60% martwe. Stopień porażenia jemiola - 30%.	SZ	wycinka sanitarna - drzewa nie kolidujące z inwestycją (II etap)	391
27	96	<i>Fraxinus excelsior</i>	jesion wyniosły	110	16	11	Rośnie pod okapem. Pień lekko powyginany. Od strony pn. na h od 1,6 m do 3 m podłużne uszkodzenie o szerokości 12 cm z martwym drewnem i śladami zerowania owadów. Od strony pn.-zach. wygoniony konar o śr. 15 cm. Na h=8 m rozwidlenie V-kształtne z zakorkiem. Na pniu pojedyncze ślady po cięciach gałęzi.	SZ	wycinka sanitarna - drzewa nie kolidujące z inwestycją (II etap)	391
28	99	<i>Robinia pseudoacacia</i>	robinia akacjowa	159	18	12	Odchylony o ~10° w kierunku wsch. Pień skrecony. Dolne gałęzie suche - ryzyko upadku. Korona asymetryczna. Liczne gałęzie wylamane, liczne suche. Drzewo martwe w 60%.	SZ	wycinka sanitarna - drzewa nie kolidujące z inwestycją (II etap)	391
29	100	<i>Robinia pseudoacacia</i>	robinia akacjowa	163	18	11	Odchylony o ~15° w kierunku wsch., na h=2 m odchylony o ~5°. Na pniu liczne blizny po wylamanych gałęziach. Dolne gałęzie suche. Od strony wsch. na h=10 m nadłamana gałąź grożąca upadkiem. Korona asymetryczna, żywe części korony osadzone wysoko. Drzewo w 50% martwe.	SZ	wycinka sanitarna - drzewa nie kolidujące z inwestycją (II etap)	391
30	117	<i>Robinia pseudoacacia</i>	robinia akacjowa	50	7	5	Od strony pn. przy odziomku blizna po ściętym pniu o średnicy 30 cm. Opisywane drzewo stanowi odrost ściętego pnia. Na h=1,5 odchylony o ~10° w kierunku pd., na h=2 m odchylony o ~15° w kierunku pn-zach. Liczne blizny po wylamanych gałęziach. Korona silnie asymetryczna. Drzewo w 80% martwe.	SZ	wycinka sanitarna - drzewa nie kolidujące z inwestycją (II etap)	391

31	118	<i>Robinia pseudoacacia</i>	robinia akacyjowa	242+29	20	17	W obrębie rzutu korony - "przydept", zagęszczający grunt w obrębie korzeni. Odchylony o ~15° w kierunku pn.-wsch. Od strony wschodniej ślad po poziomym ścięciu kanaru o śr. 20 cm. Na h=8 m rozwidlenie V-kształtne z zakorkiem, biegnącym prawdopodobnie do podstawy pnia. Na h=9 m wylamany konar o śr. 16 cm. W koronie liczne rozłamania. Stopień porażenia jemiółą - 10%.	SZ	wycinka sanitarna - drzewa nie kolidujące z inwestycją (II etap)	391
32	119	<i>Robinia pseudoacacia</i>	robinia akacyjowa	38+208	21	18	Od strony pn-zach. korzenie naderwane. Bryła korzeniowa jednostronnie podniesiona - grozi wywrotem. Odziomek zasypany od strony pd-wsch. Odchylony o ~45° w kierunku pd-wsch. Od strony pn-zach. na h=70 cm ubytek wglębny o wym. 120x5 cm - pień wypróchniały. Od strony wsch. na h=4 m blizna po wylamanej gałęzi o średnicy 10 cm, na h=6 m wygoniona gałąź dl. 10 m grożąca wylamaniem. Korona asymetryczna, rozwinięta jednostronnie w kierunku pd-wsch, osadzona wysoko, przerasta się z koroną nr 120. W koronie jedno stanowisko jemióły. Drzewo w 70% martwe. Na pniu odroślowym liczne blizny po cięciu gałęzi.	SZ	wycinka sanitarna - drzewa nie kolidujące z inwestycją (II etap)	391
33	120	<i>Robinia pseudoacacia</i>	robinia akacyjowa	140	19	12	Odchylony o ~10° w kierunku pn-wsch. W odziomku od strony pn. blizna o wym. 10x2 cm. Od strony pn. na h=60 cm ubytek wglębny ze śladami żerowania owadów o wym. 150x5 cm. Od strony wsch. na h=2,5 m ubytek wglębny - pod korą pusta przestrzeń. Na h=10 m rozwidlenie V-kształtne z zakorkiem. Korona wąska, osadzona wysoko, przerasta się z koroną nr 119. W koronie jedno stanowisko jemióły. Drzewo w 30% martwe.	SZ	wycinka sanitarna - drzewa nie kolidujące z inwestycją (II etap)	391
34	145	<i>Robinia pseudoacacia</i>	robinia akacyjowa	23+31+33	8	10	Rośnie pod okapem nr 143. Na h=60 cm rozwidlenie V-kształtne z zakorkiem - rozwidła się na trzy pnie. Od h=2,5 m gałęzie ułożone poziomo w kierunku pn-zach. Korona asymetryczna, rozwinięta jednostronnie w kierunku pn-zach. Na gałęziach liczne pędy regeneracyjne. Pojedyncze gałęzie wylamane. Brak szans na prawidłowy rozwój.	SZ	wycinka sanitarna - drzewa nie kolidujące z inwestycją (II etap)	391

OK-7-19-14

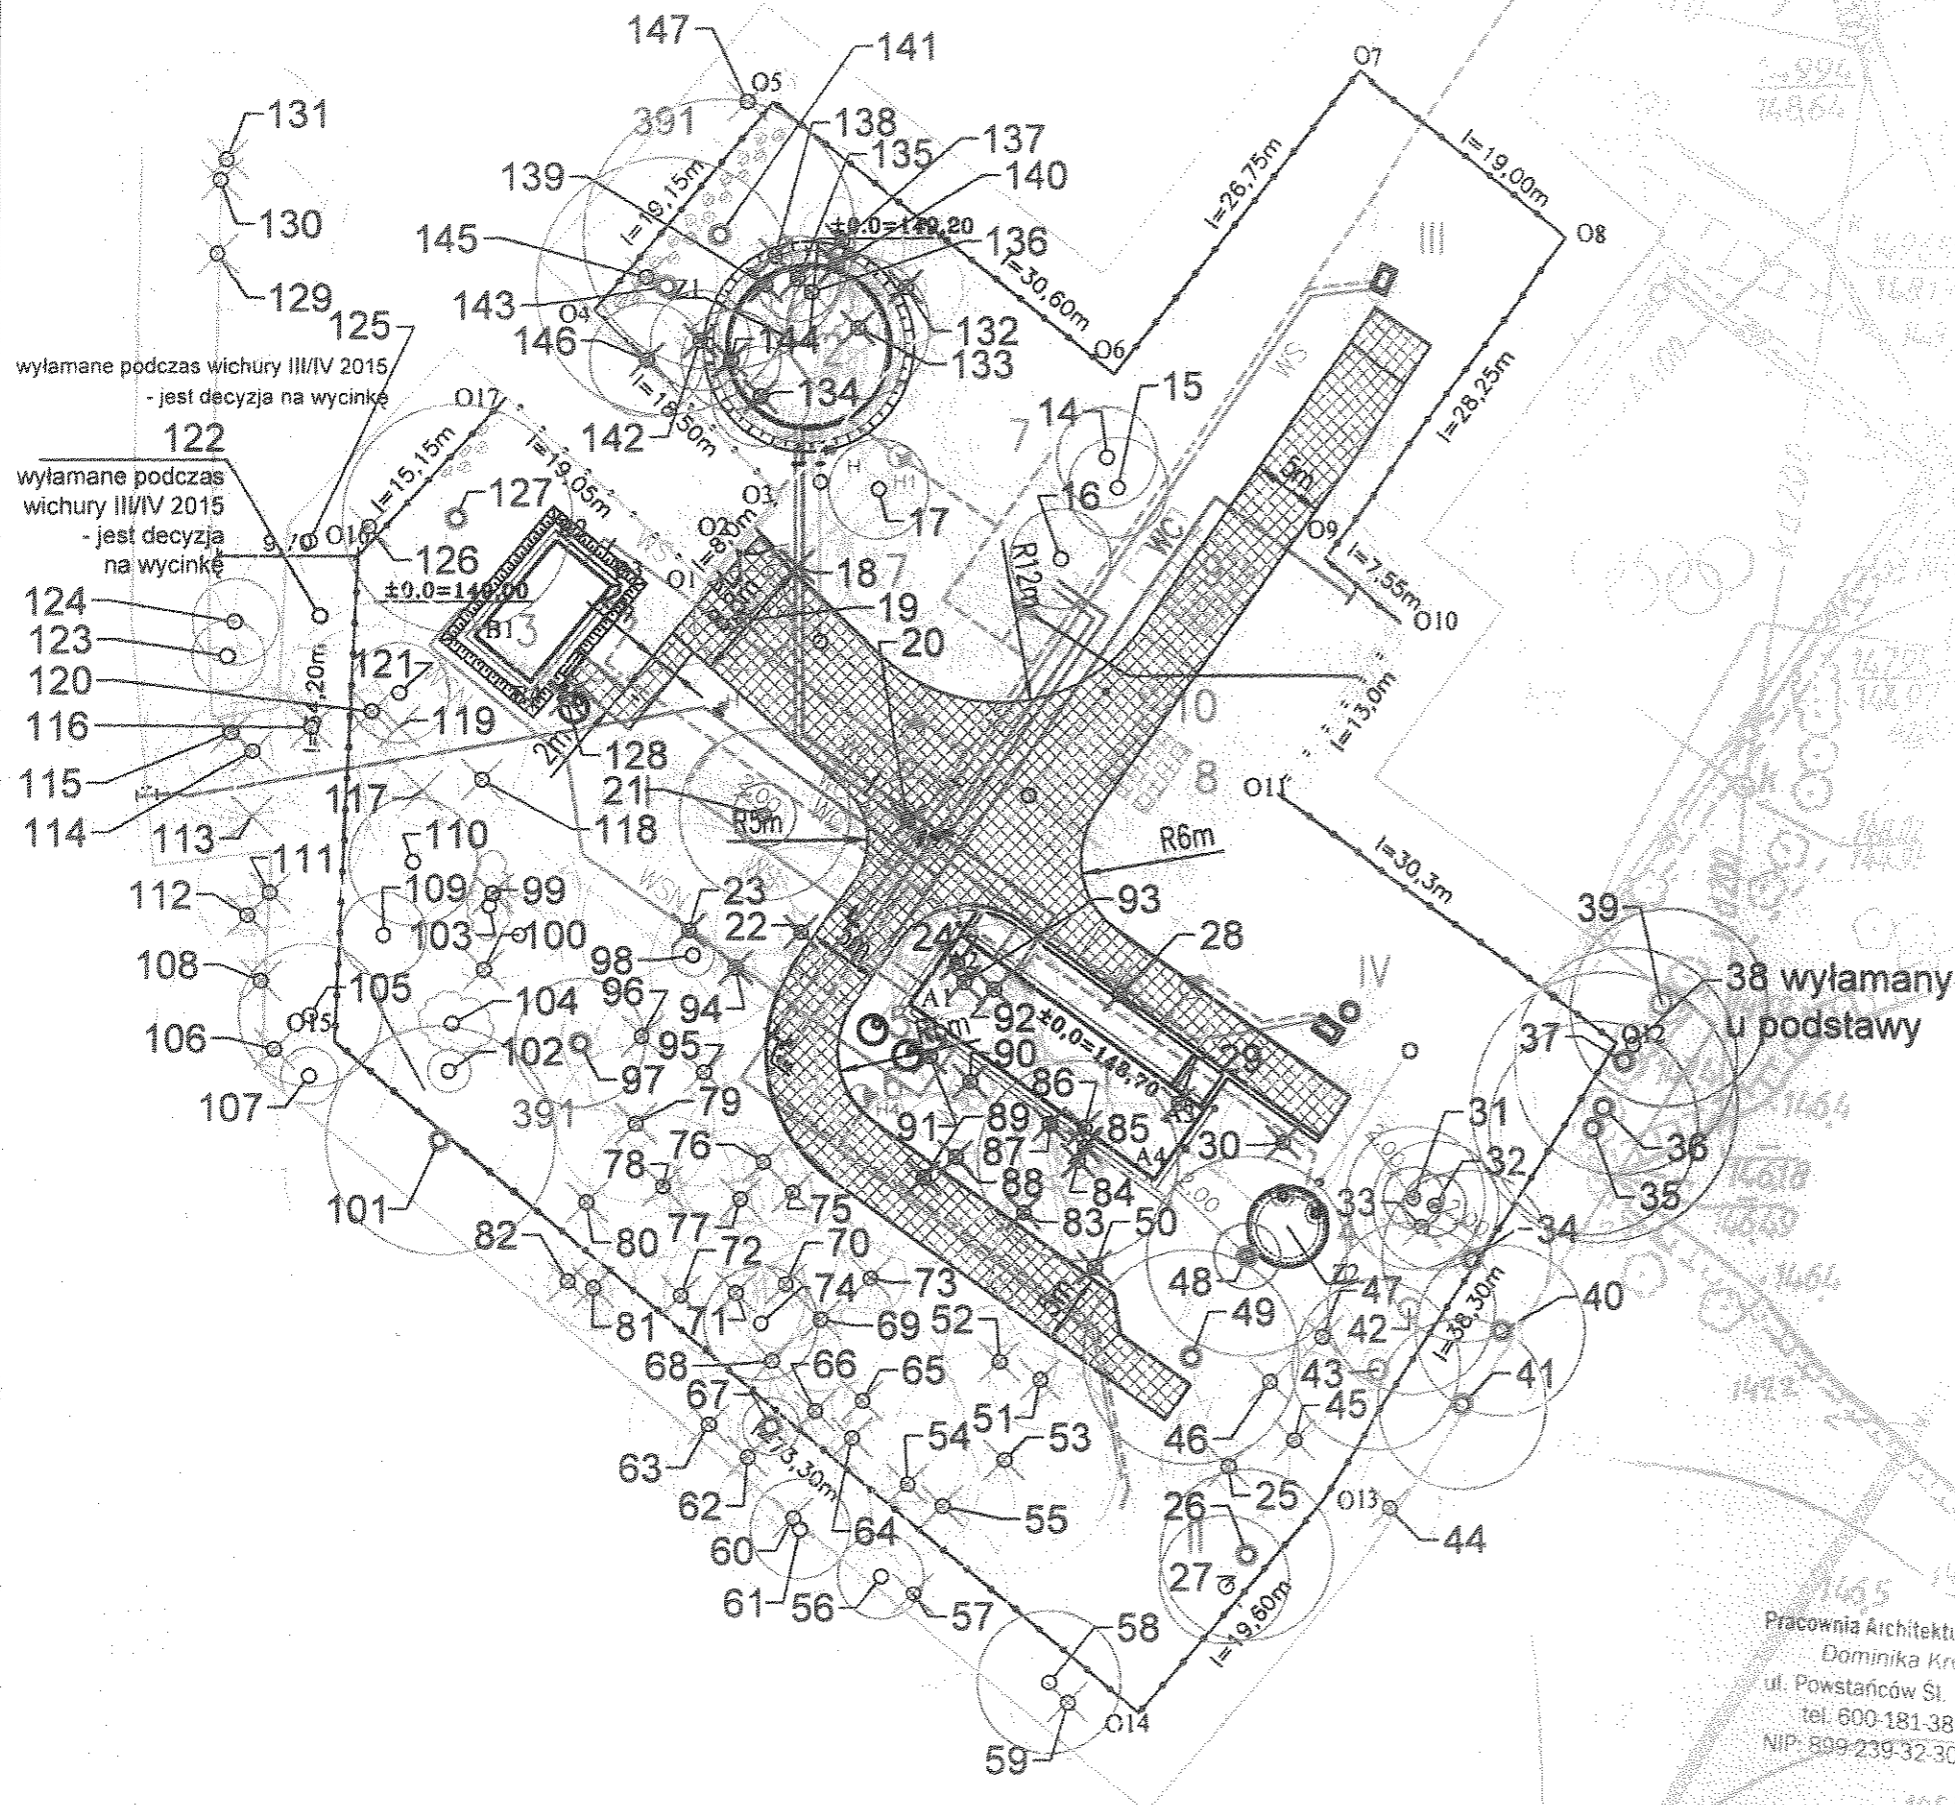

Załącznik nr 1 DO WNIOSKU
ZOK sp. z o.o. z dnia 07.04.2015r.
LEGENDA: egzemplarz nr 2

- ISTNIEJĄCE DRZEWA/KRZEWY DOMIERZONE GEODEZYJNIE (LOKALIZACJA SZCZEGÓŁOWA)
- ISTNIEJĄCE DRZEWA/KRZEWY DOMIERZONE NIEGEODEZYJNIE (LOKALIZACJA ORIENTACYJNA)
- KORONA DRZEWA
- KORONA KRZEWU
- NR INWENTARYZACYJNY DRZEWA/KRZEWU ZGODNY Z NR W CZĘŚCI OPISOWEJ
- DRZEWA/KRZEWY DO USUNIĘCIA ZE WZGLĘDU NA WIEK PONIŻEJ 10 LAT (ETAP I)
- WYCINKA SANITARNA - DRZEWA KOLIDUJĄCE Z INWESTYCJĄ (ETAP I)
- WYCINKA SANITARNA - DRZEWA NIE KOLIDUJĄCE Z INWESTYCJĄ (ETAP II)
- DRZEWA DO PIELEGNACJI
- MINIMALNA ODLEGŁOŚĆ WYKOPU OD SKRAJNI PNIA
- ZAKRES OPRACOWANIA JEWÓDZKI URZĄD OCHRONY ZABYTKÓW WE WROCŁAWIU

UWAGI:
1. Niniejszy rysunek stanowi załącznik graficzny do operatu dendrologicznego z dnia 16.04.2015 r.
2. Niniejsze opracowanie jest zgodne z zakresem umownym.

Załącznik nr 2 do pisma, postanowienia, decyzji
NR 790/2015 z dnia 27.04.2015r.

INSPEKTOR NADZORU TERENÓW ZIELENI
mgr inż. architekt krajobrazu
Dominika Krop-Andrzejczuk

IKROPKA architektura krajobrazu
PRACOWNIA ARCHITEKTURY KRAJOBRAZU
"IKROPKA" Dominika Krop - Andrzejczuk
UL. POWSTAŃCÓW ŚLĄSKICH 118, 53-333 WROCŁAW,
TEL. 600-181-389, BIURO@IKROPKA.EU, WWW.IKROPKA.EU

OPERAT DENDROLOGICZNY

OBIEKT I ADRES	STACJA UZDATNIANIA WODY W SIEDLCU TRZEBNICKIM, GMINA DŁUGOLEKA, OBRĘB SIEDLEC, AM-1, DZ. NR 2/15, 2/19, FRAGMENT DZ. NR 391		
TEMAT OPRACOWANIA	OPERAT DENDROLOGICZNY NA POTRZEBY ZADANIA INWESTYCYJNEGO DGT. MODERNIZACJI STACJI UZDATNIANIA WODY W SIEDLCU TRZEBNICKIM, GMINA DŁUGOLEKA, ZLOKALIZOWANEGO NA TERENIE (NR WPISU: A.3802630N z 19.05.1990 r.) W SIEDLCU		
ZAMAWIAJĄCY	ZAKŁAD USŁUG KOMUNALNYCH SPÓŁKA Z O. O. UL. WILCZYCKA 14, 55-093 KIELCZÓW		
OPRACOWANIE	MGR INŻ. DOMINIKA KROP - ANDRZEJCZUK ARCHTEKT KRAJOBRAZU INSPEKTOR NADZORU TERENÓW ZIELENI NR REJ. 172011	PODPIS	
	MGR INŻ. ARCH. KRAJ. ALEKSANDRA GIERKO	PODPIS	
	MGR INŻ. BONIA RYSZYTYŁO	PODPIS	
SKALA	1:500	BRANŻA	ZIELEŃ
		DATA	16.04.2015
		RYS. NR	1

Pracownia Architektury Krajobrazu IKROPKA
Dominika Krop-Andrzejczuk
ul. Powstańców Śl. 118, 53-333 Wrocław
tel. 600-181-389
NIP: 899-239-32-30