




Mapa:
Moduł ogólny

1:1000

ZAKŁADNIK GRAFICZNY

6440389,71 5672925,04

6440781,30 5672925,04

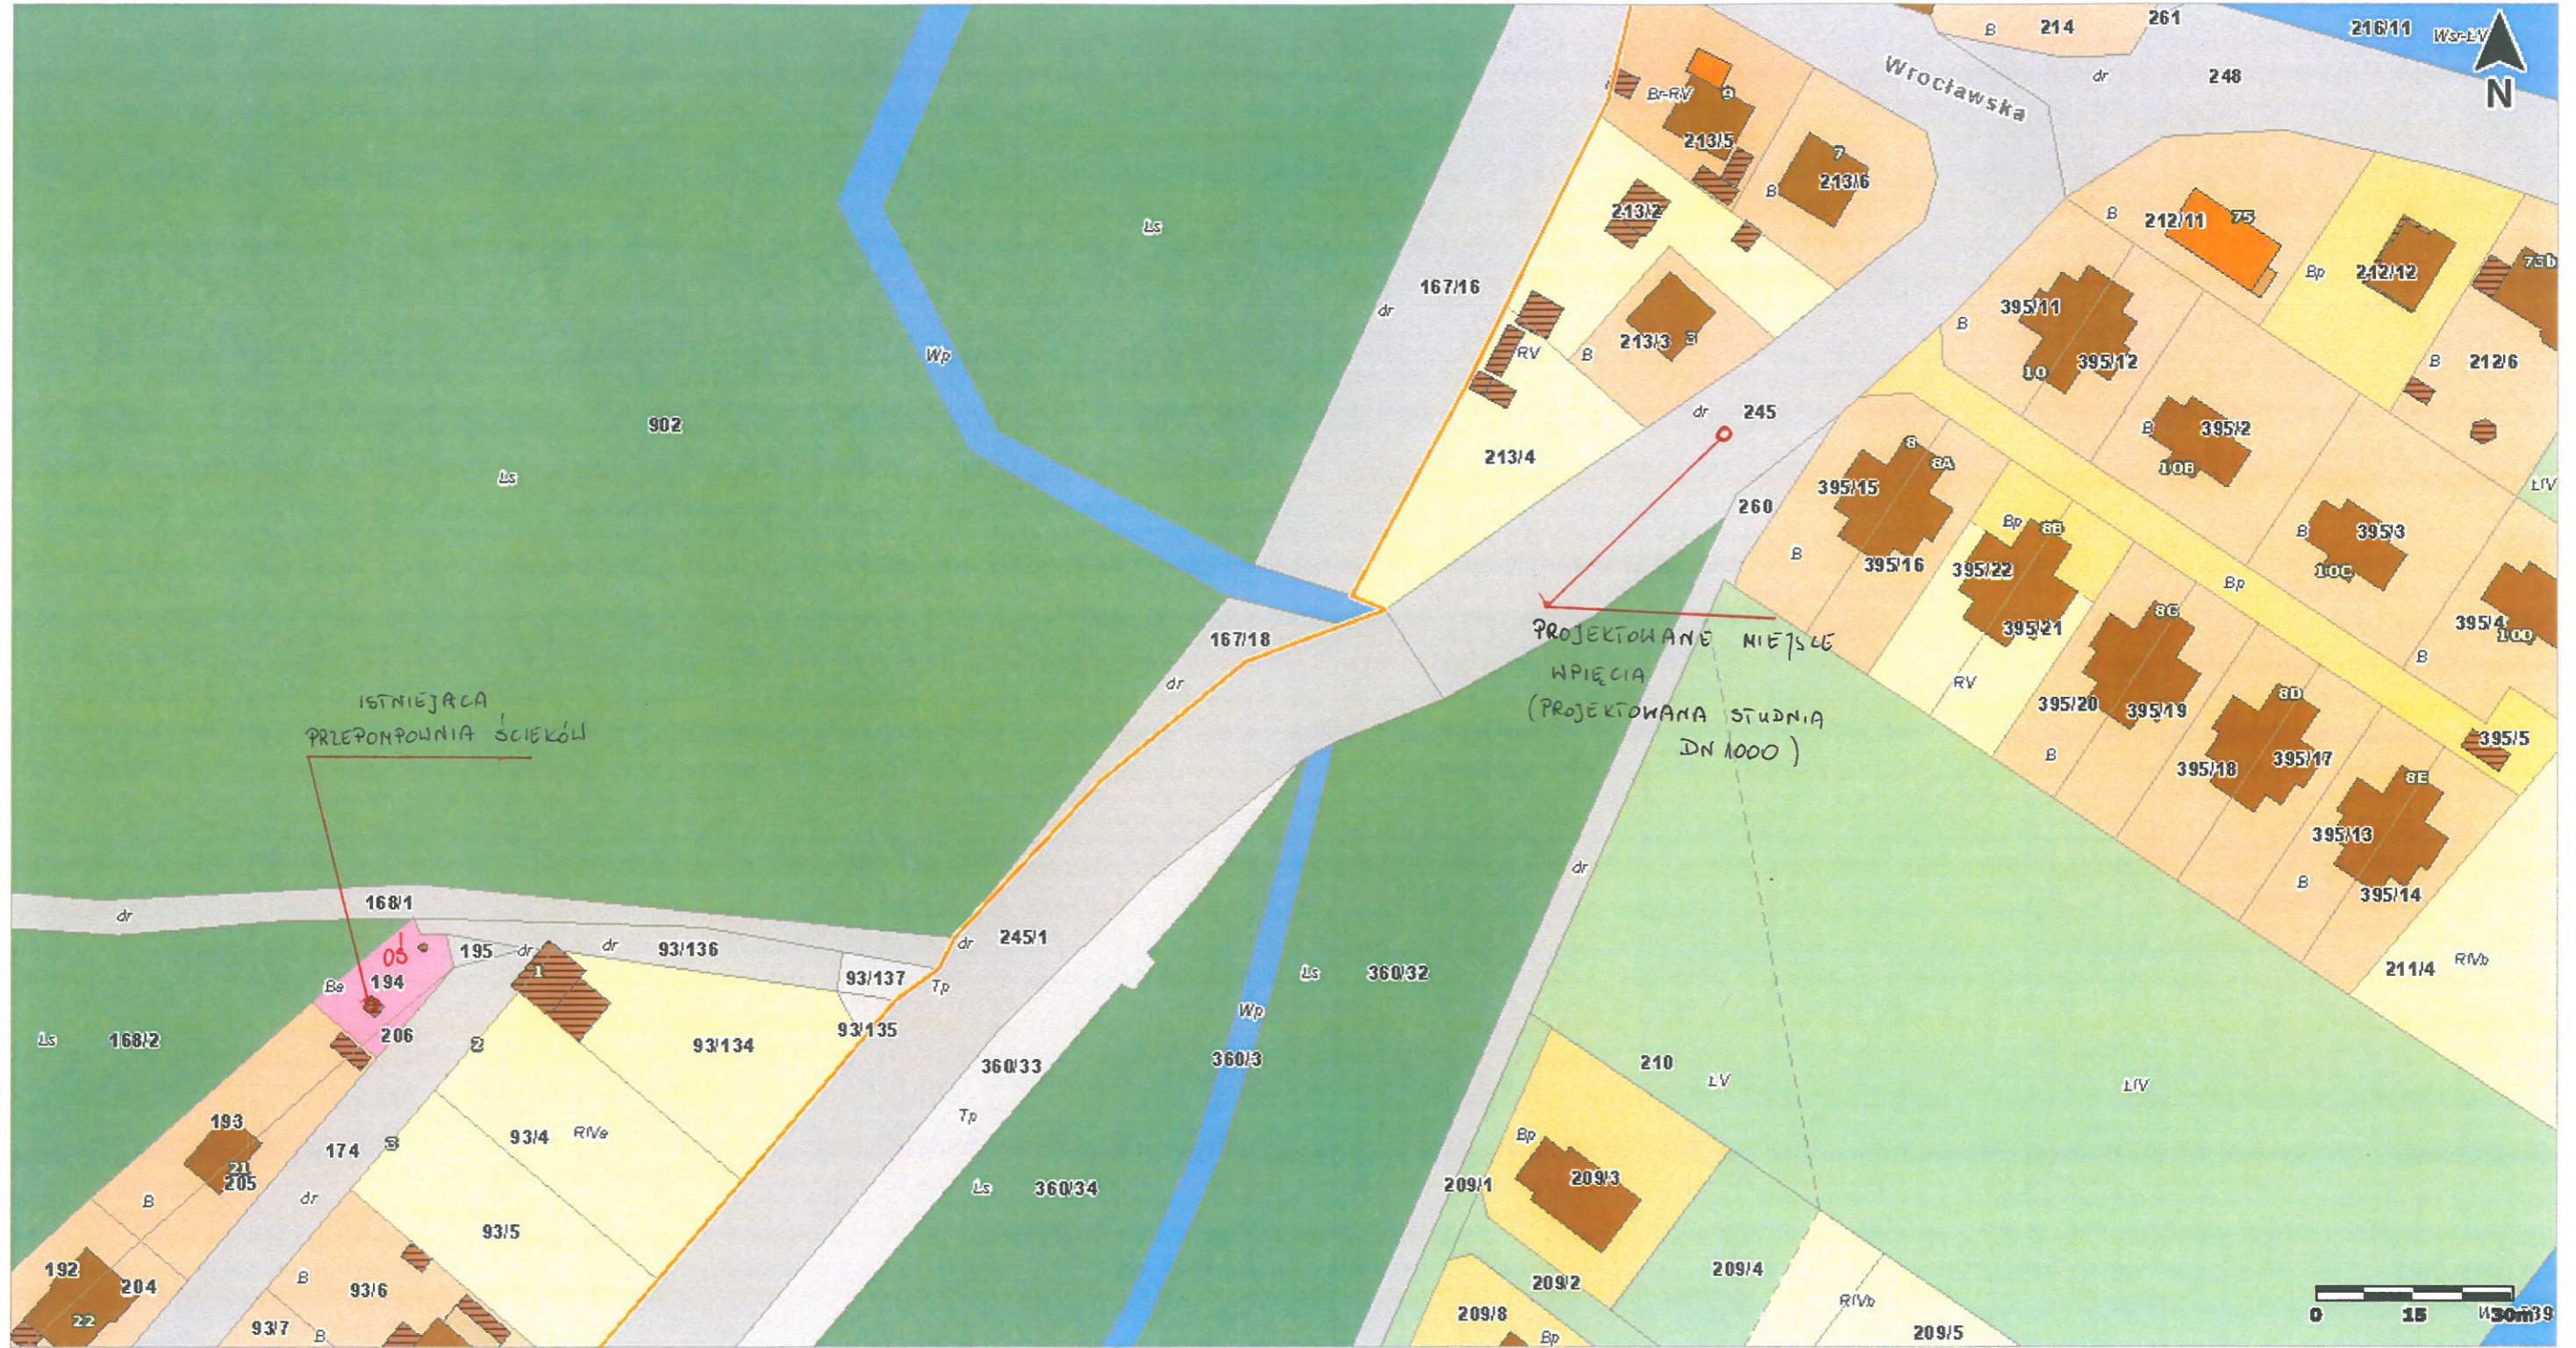

6440389 71 5672718 67

6440781 30 5672718 67

Uwaga: Ten wydruk ma charakter wyłącznie poglądowy i w żadnym razie nie może być traktowany jako dokument oficjalny.

Inspektor ds. Eksploatacji

Szymon Kobiela
mgr. Magdalena Szczuplak