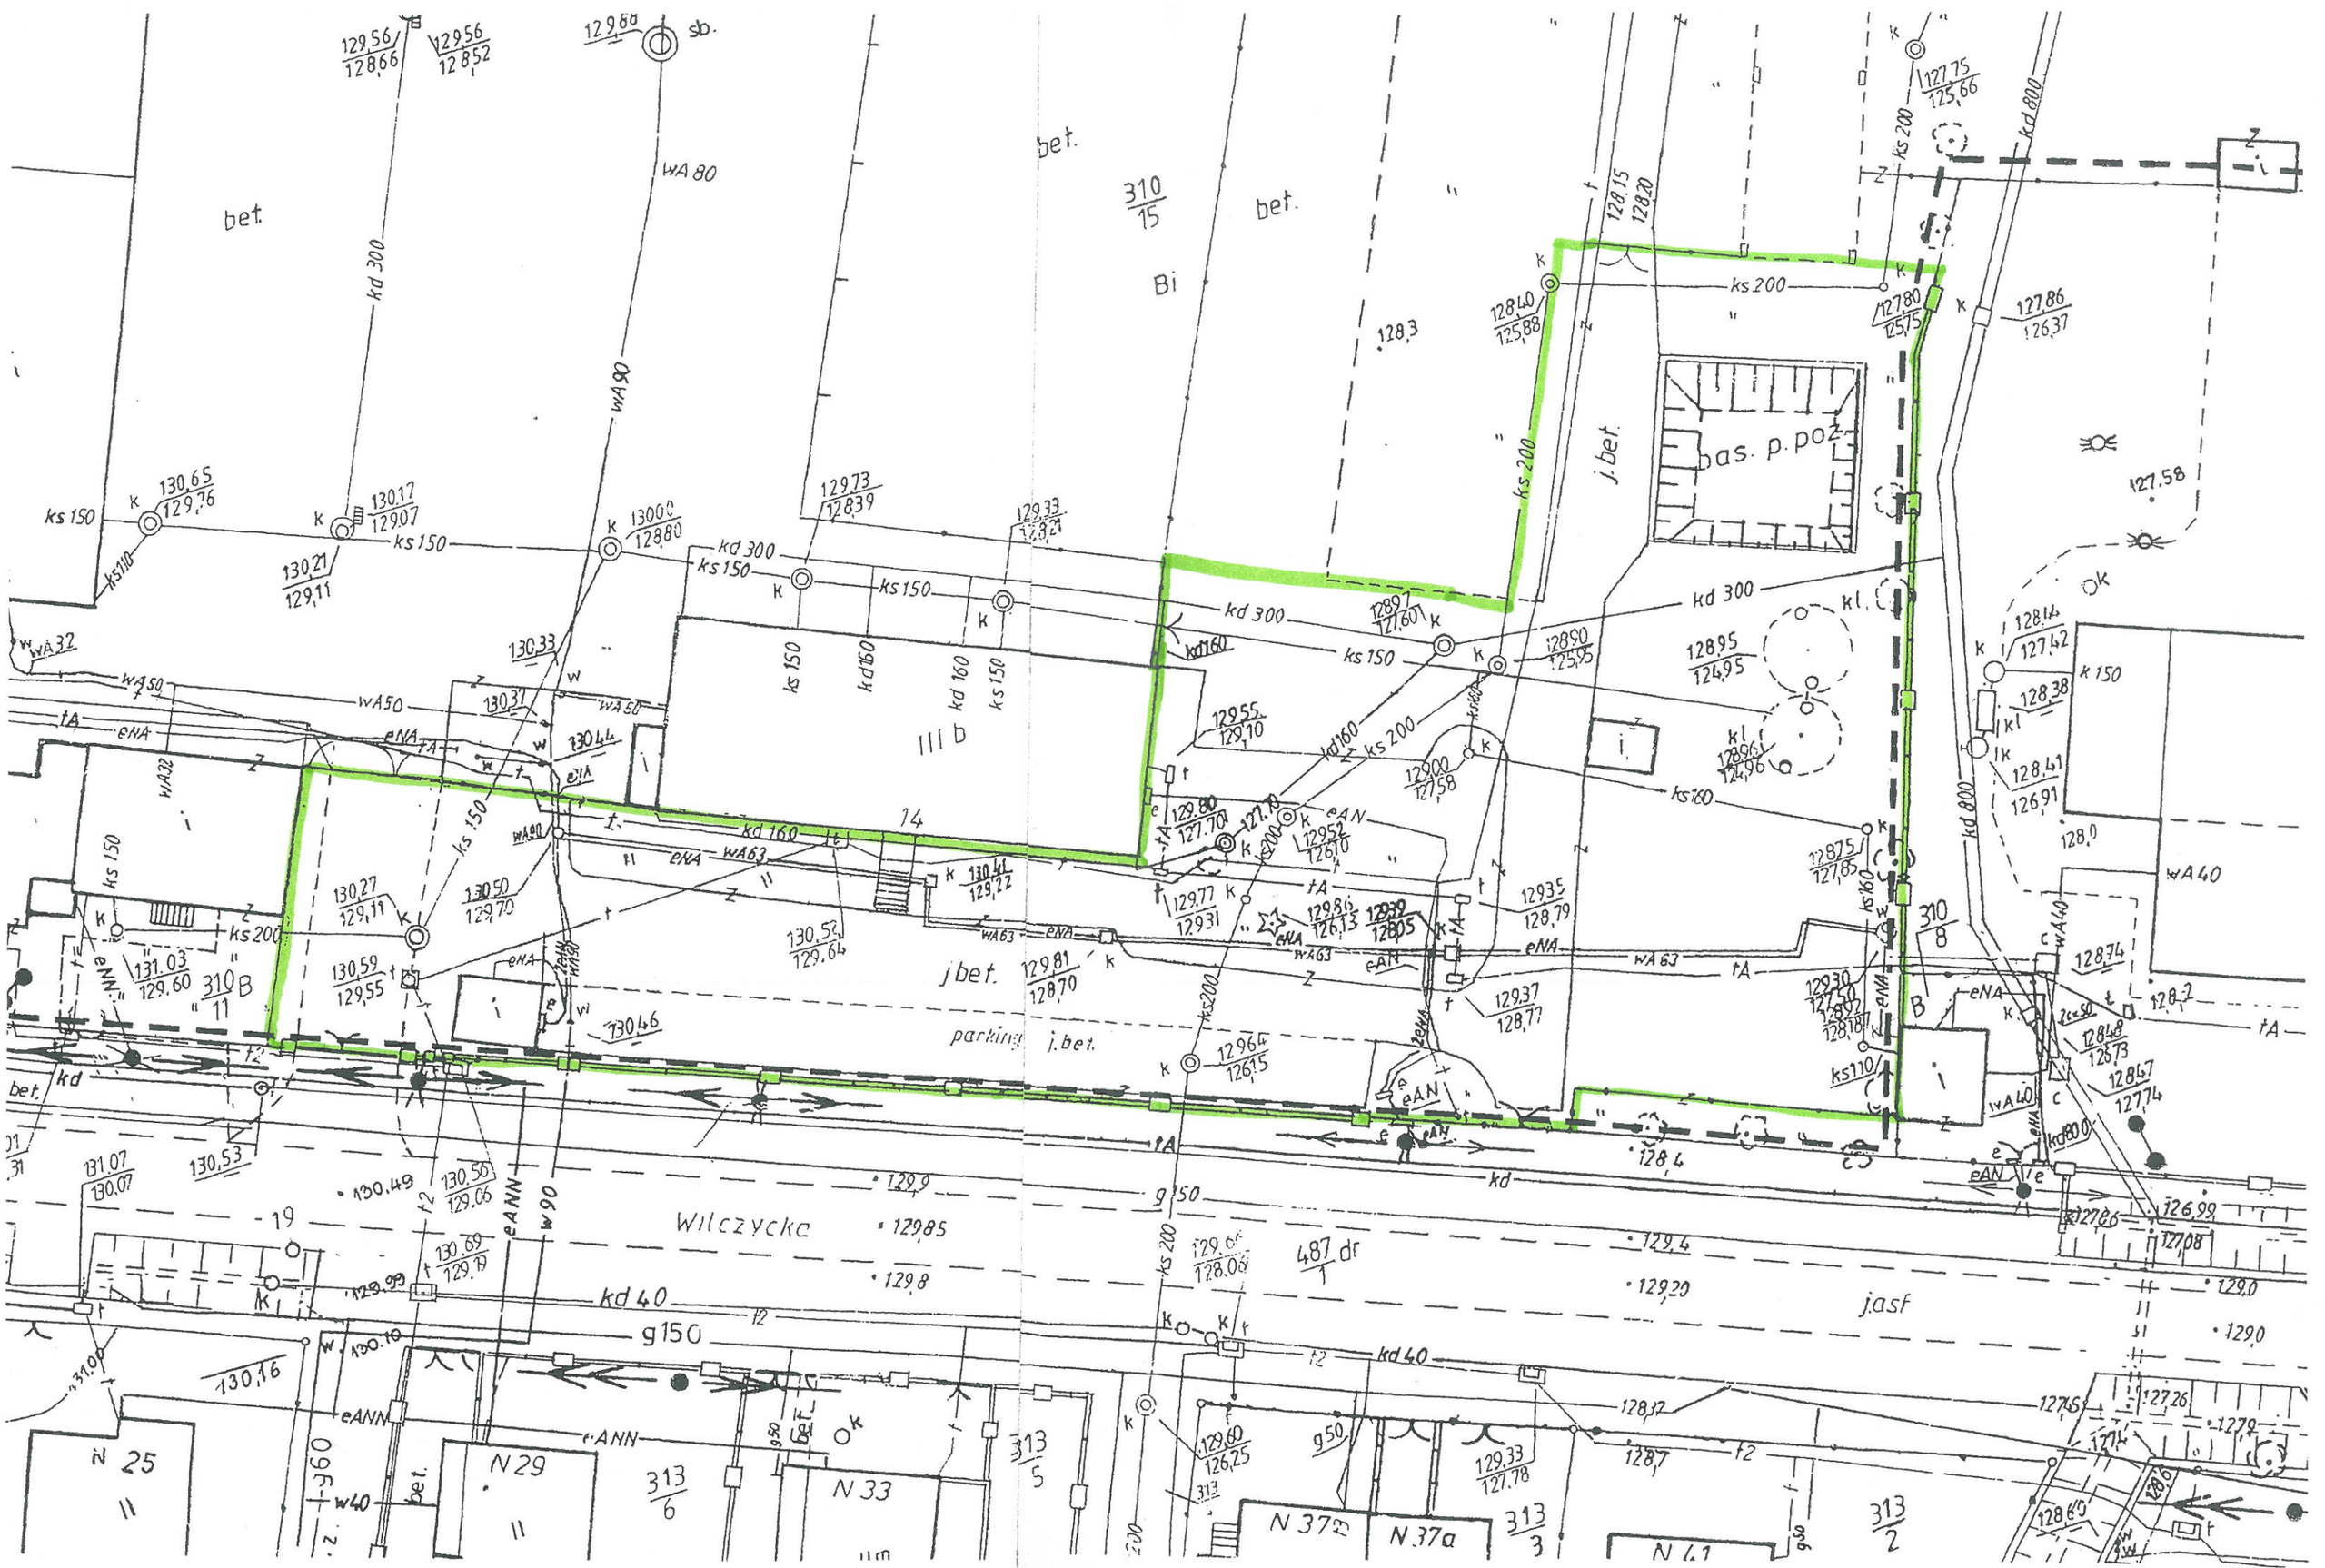

bet.
bet.
bet.
310/15
Bi
bas. p.poż.
j.bet.
parking j.bet.
Wilczycka
j.asf
kd 300
kd 160
kd 40
kd 800
ks 150
ks 200
ks 160
ks 110
WA 80
WA 90
WA 50
WA 63
WA 40
WA 32
eNA
eANN
g 150
N 25
N 29
N 33
N 37a
N 41
313/6
313/5
313/3
313/2
310/11
310/8
487/1 dr