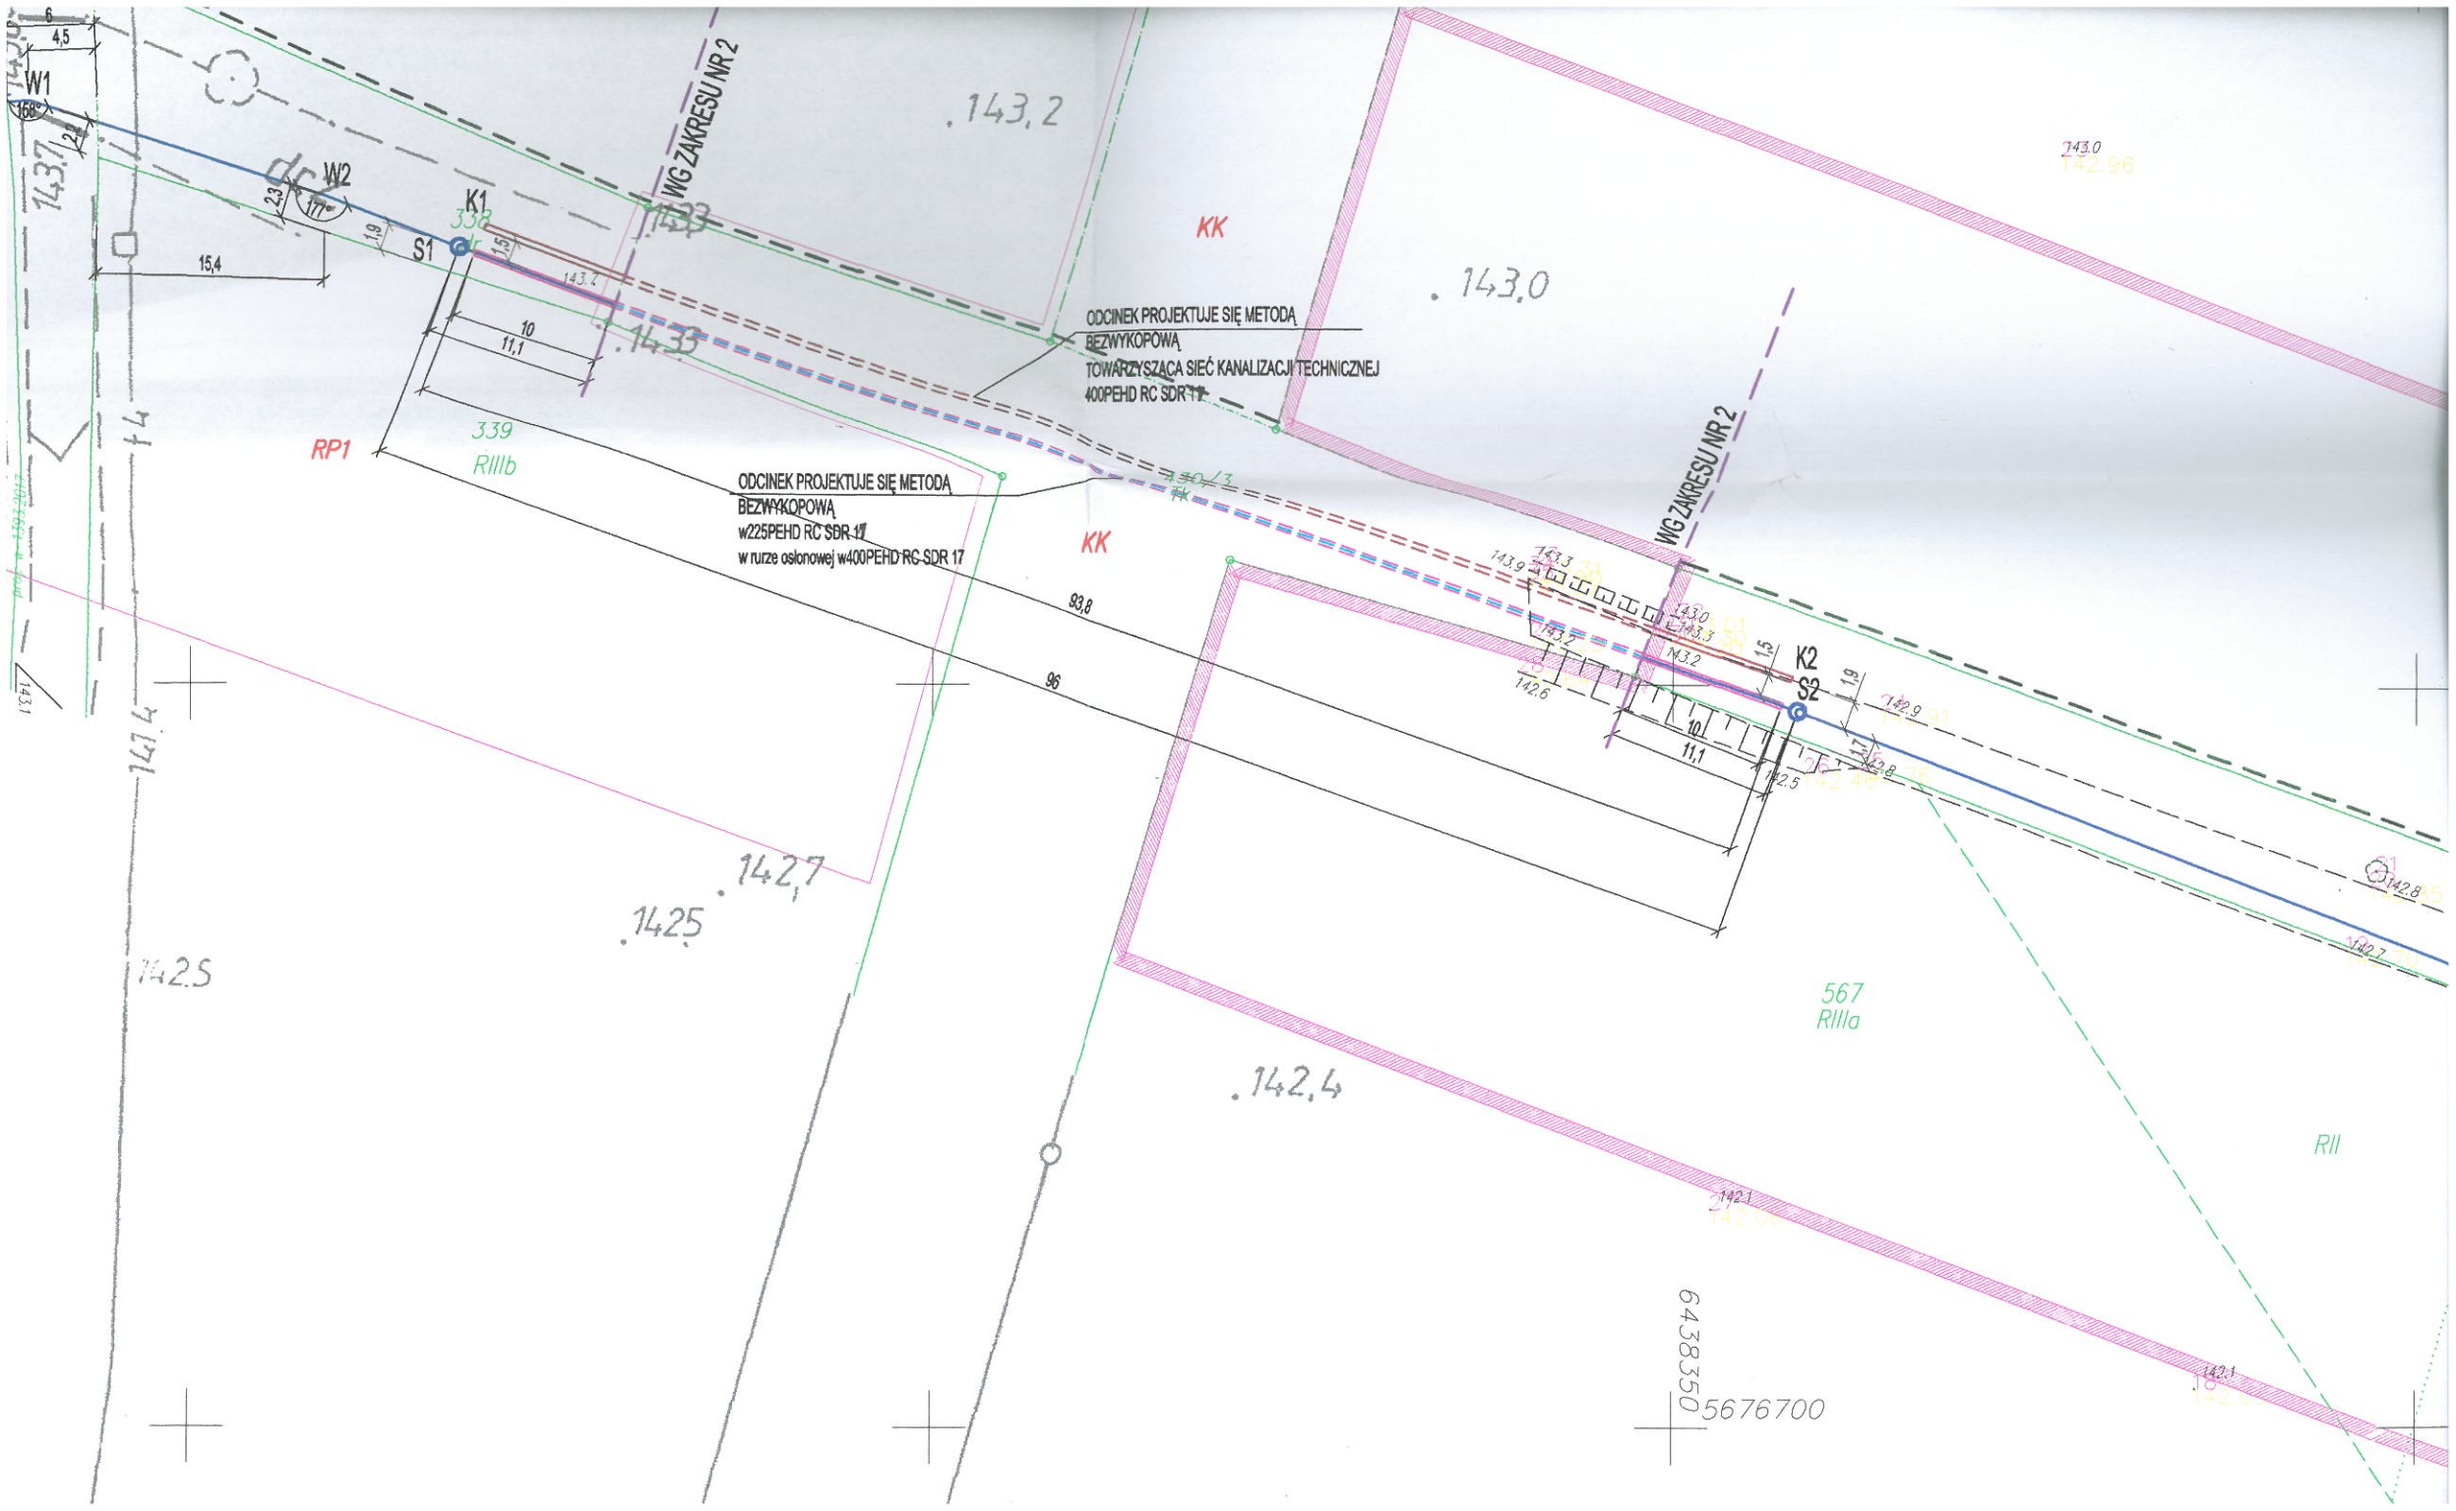
W1
W2
K1
S1
K2
S2
RP1
339
RIIIb
338
567
RIIIa
RII
KK
KK
WG ZAKRESU NR 2
WG ZAKRESU NR 2
ODCINEK PROJEKTUJE SIĘ METODĄ
BEZWYKOPOWĄ
TOWARZYSZĄCA SIEĆ KANALIZACJI TECHNICZNEJ
400PEHD RC SDR 17
ODCINEK PROJEKTUJE SIĘ METODĄ
BEZWYKOPOWĄ
w225PEHD RC SDR 17
w rurze osłonowej w400PEHD RC SDR 17
93,8
96
15,4
10
11,1
10
11,1
143,2
143,0
142,7
142,5
142,4
6438350
5676700