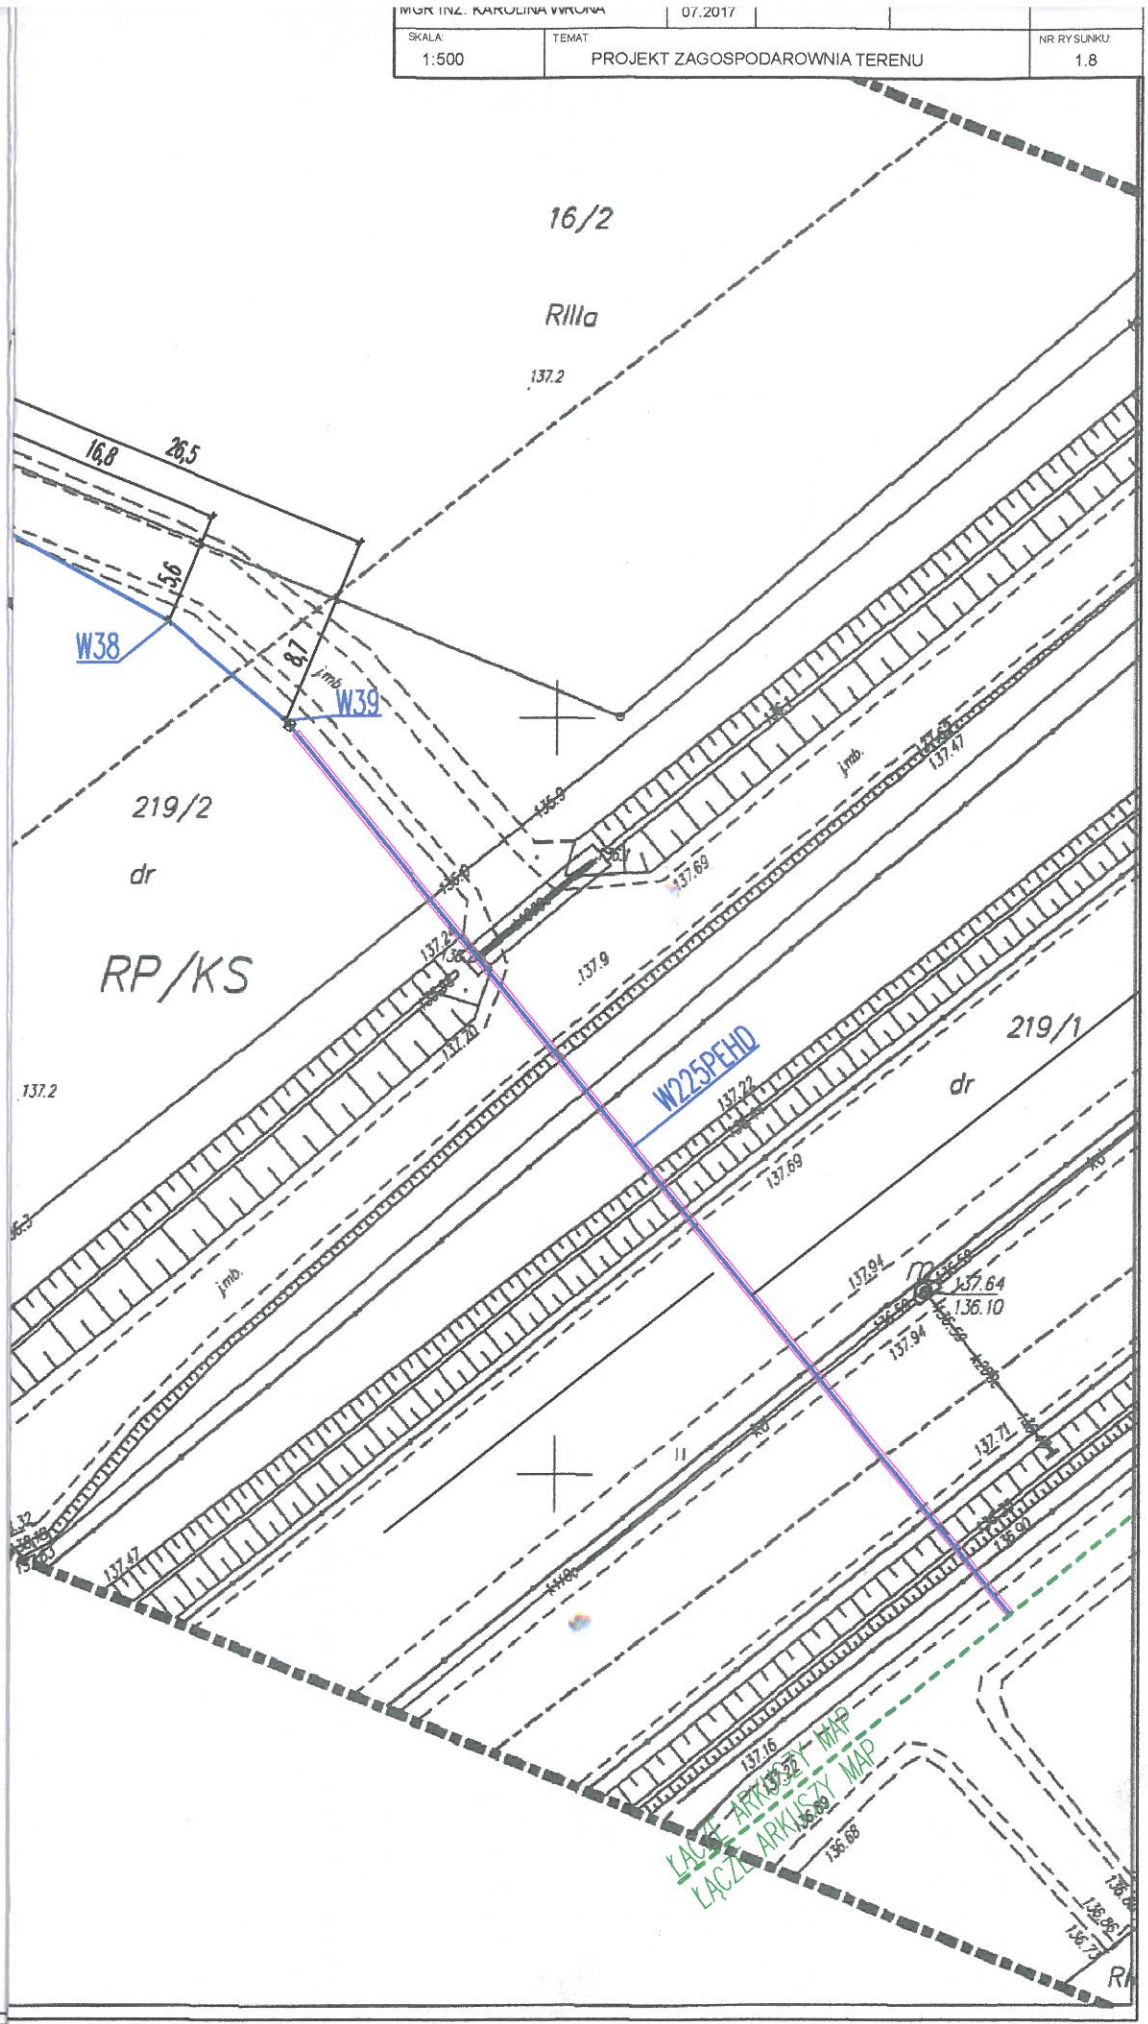| MGR INŻ. KAROLINA WRONA | 07.2017 | | |
|---|---|---|---|
| SKALA: 1:500 | TEMAT: PROJEKT ZAGOSPODAROWNIA TERENU | | NR RYSUNKU: 1.8 |