


PRZEKRÓJ A-A

SKALA 1:50

PRZEKROJ A-A

SKALA 1:50

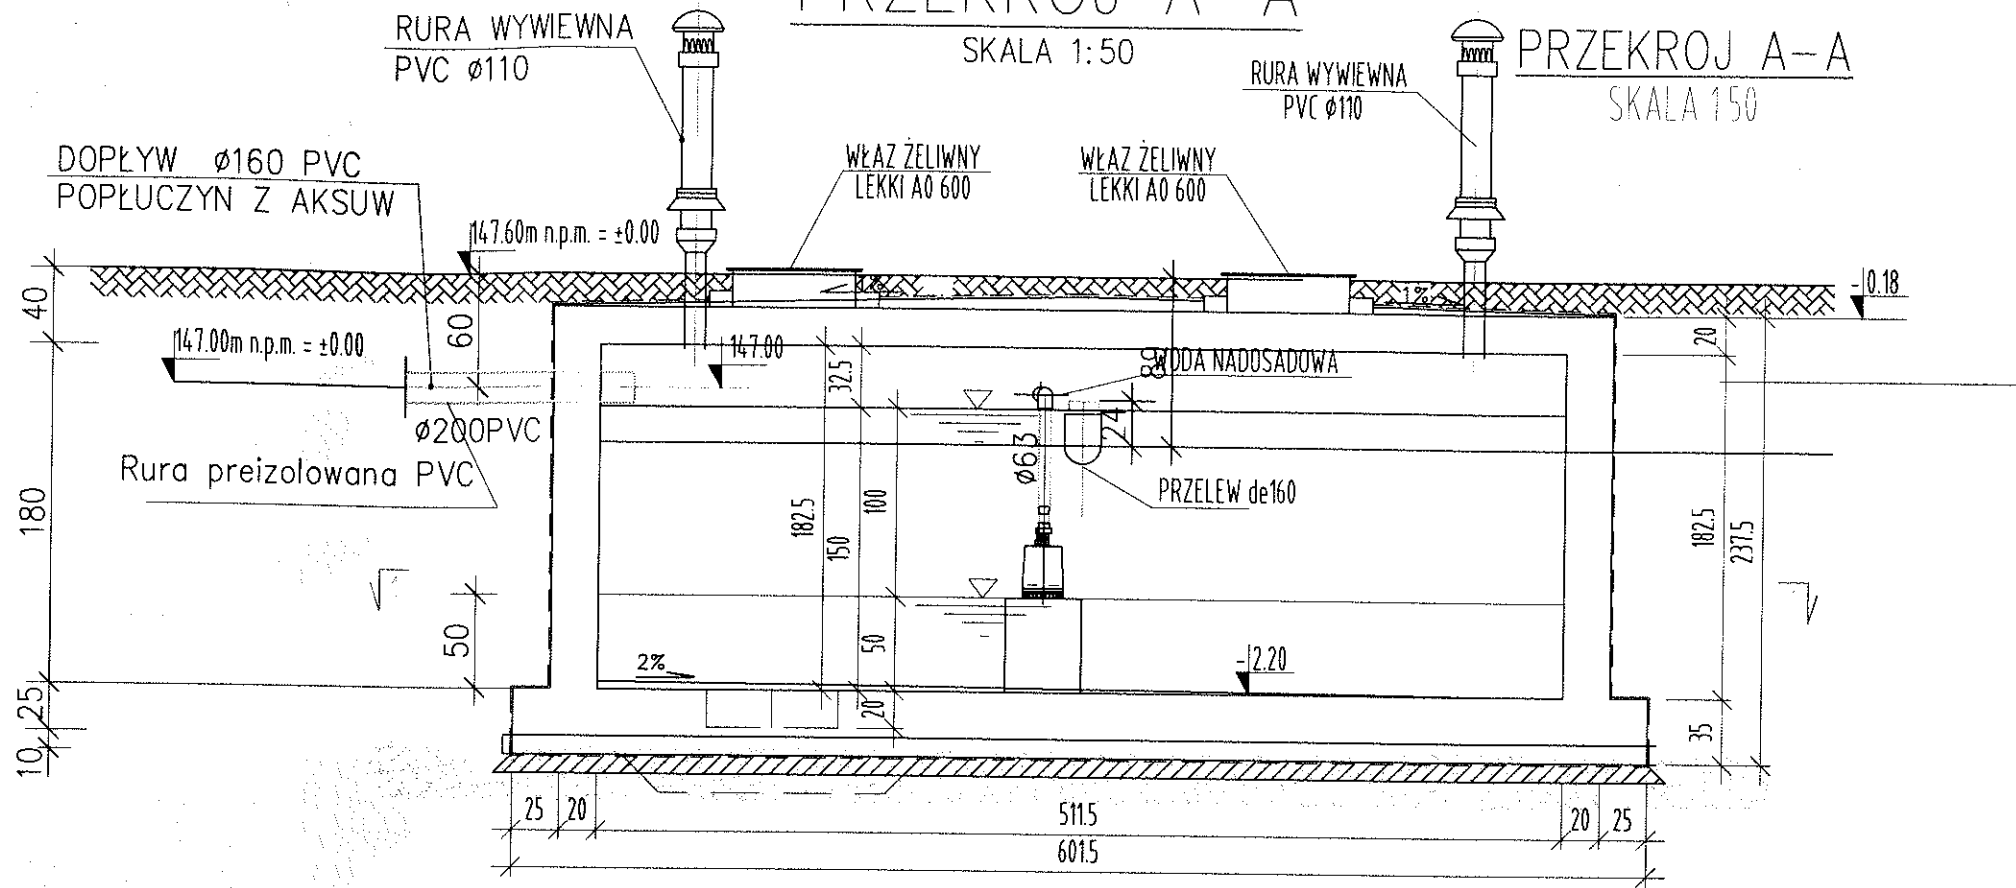

RZUT

SKALA 1:50

