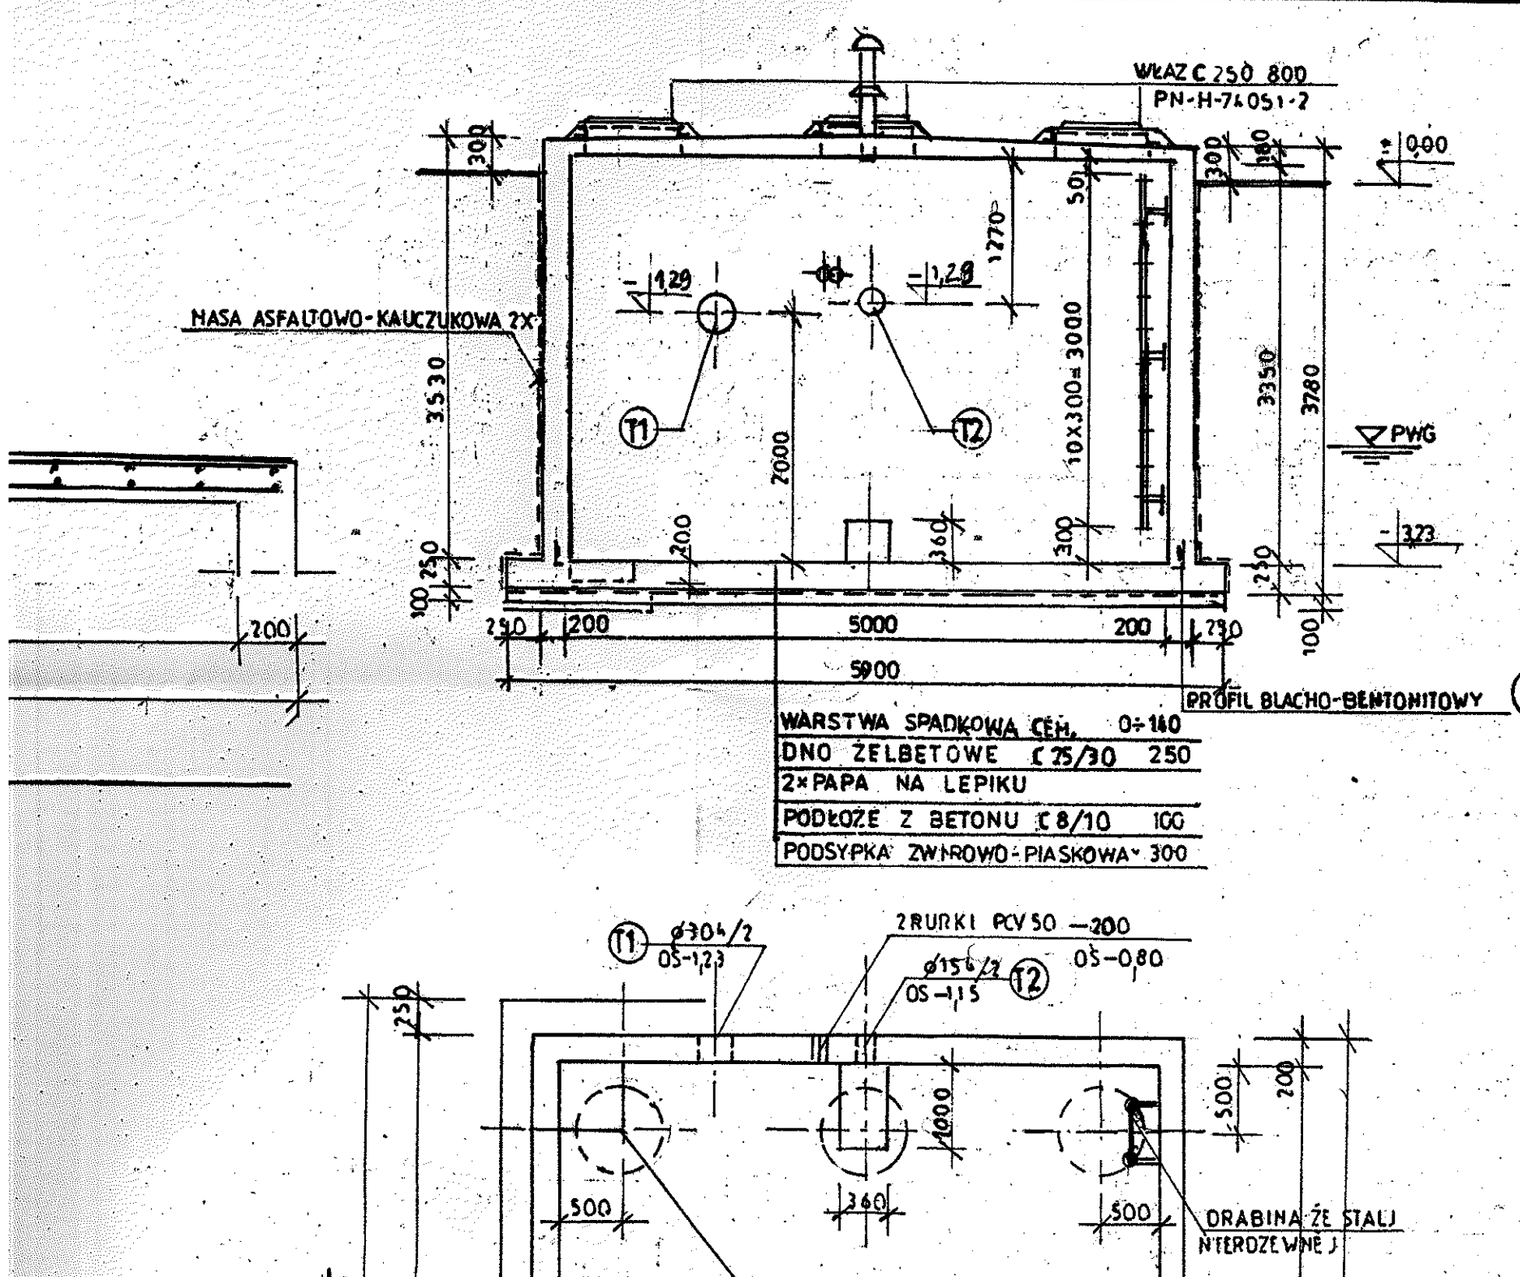

DOD. ZBROJENIE OTWORÓW SZT 4

1:50