



OSADNIK WODY POPRZECZNEJ 1:50

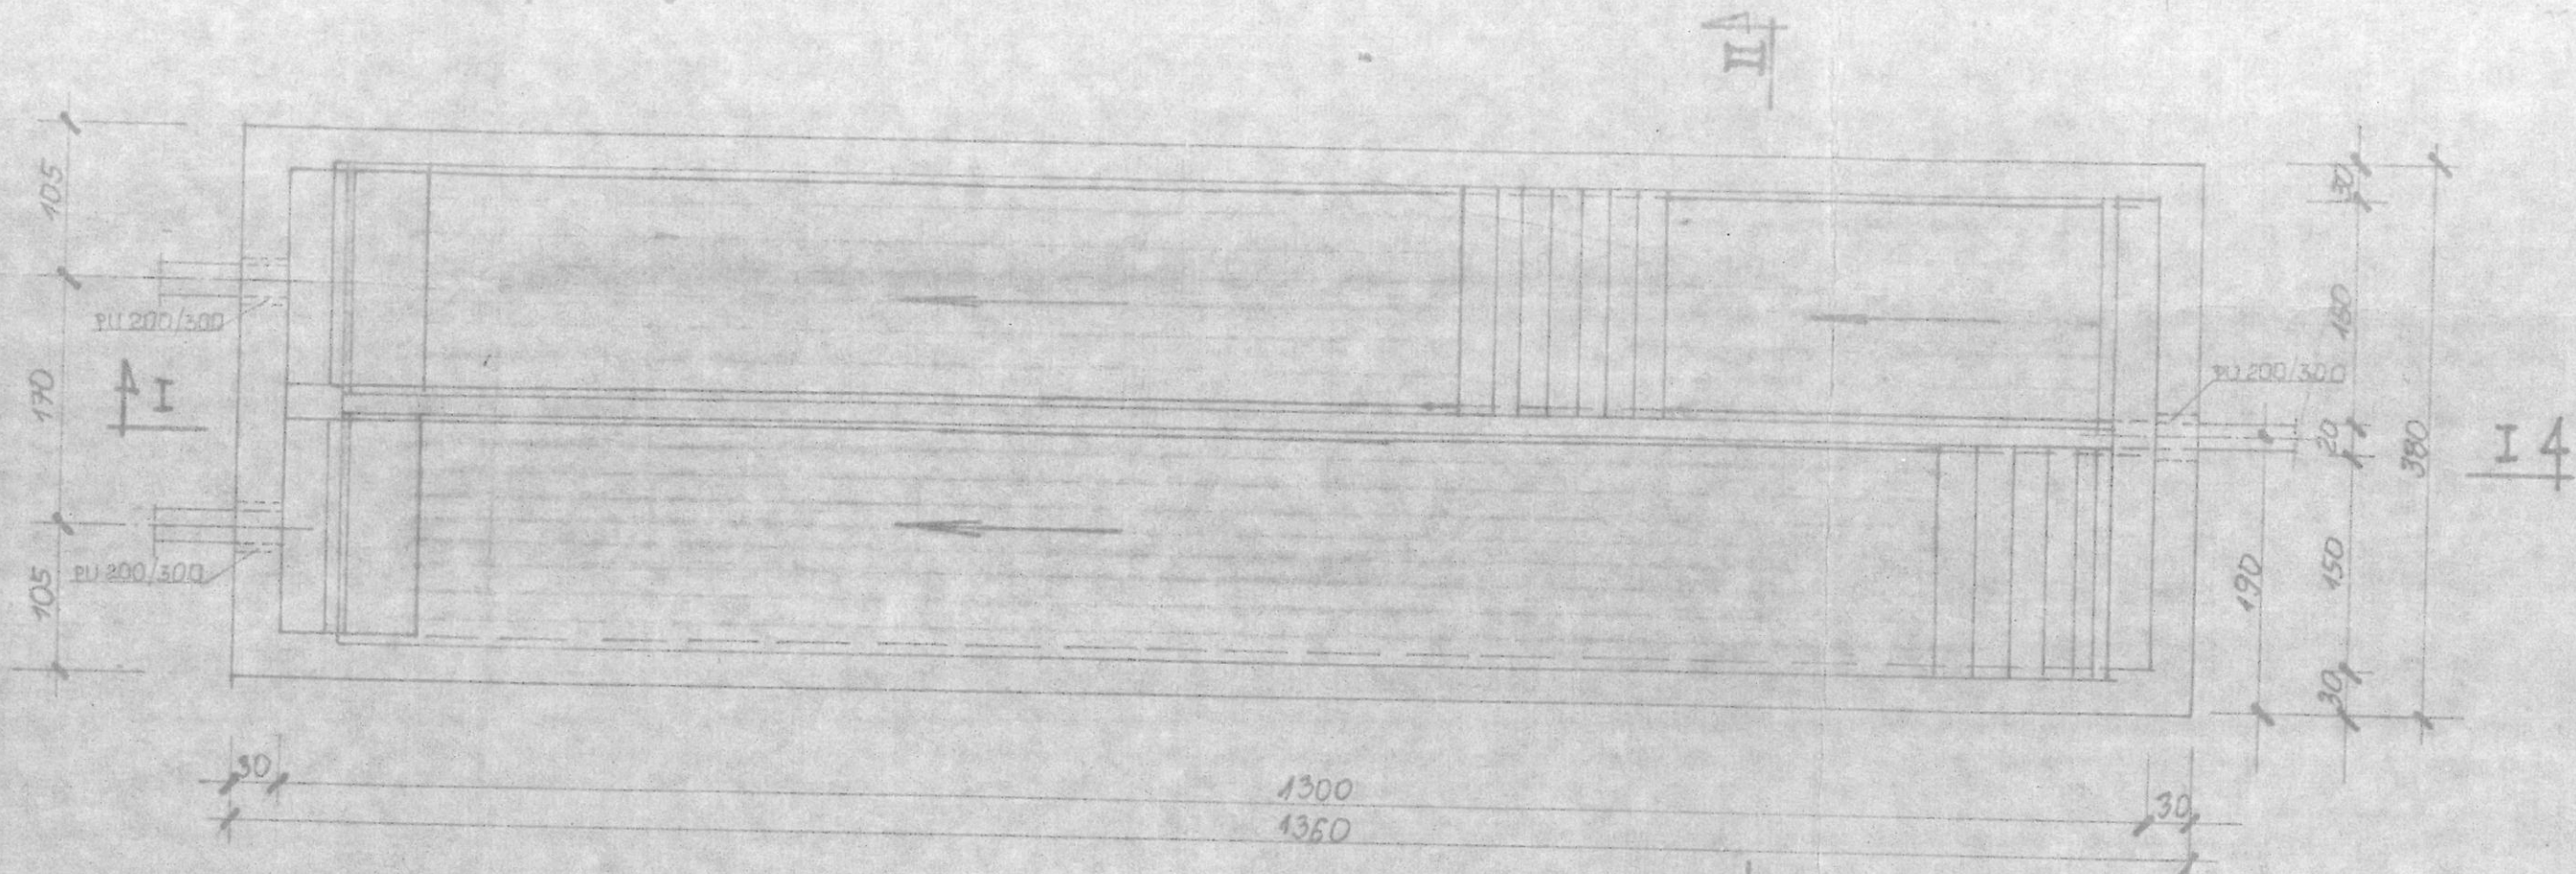

I-I 1:50

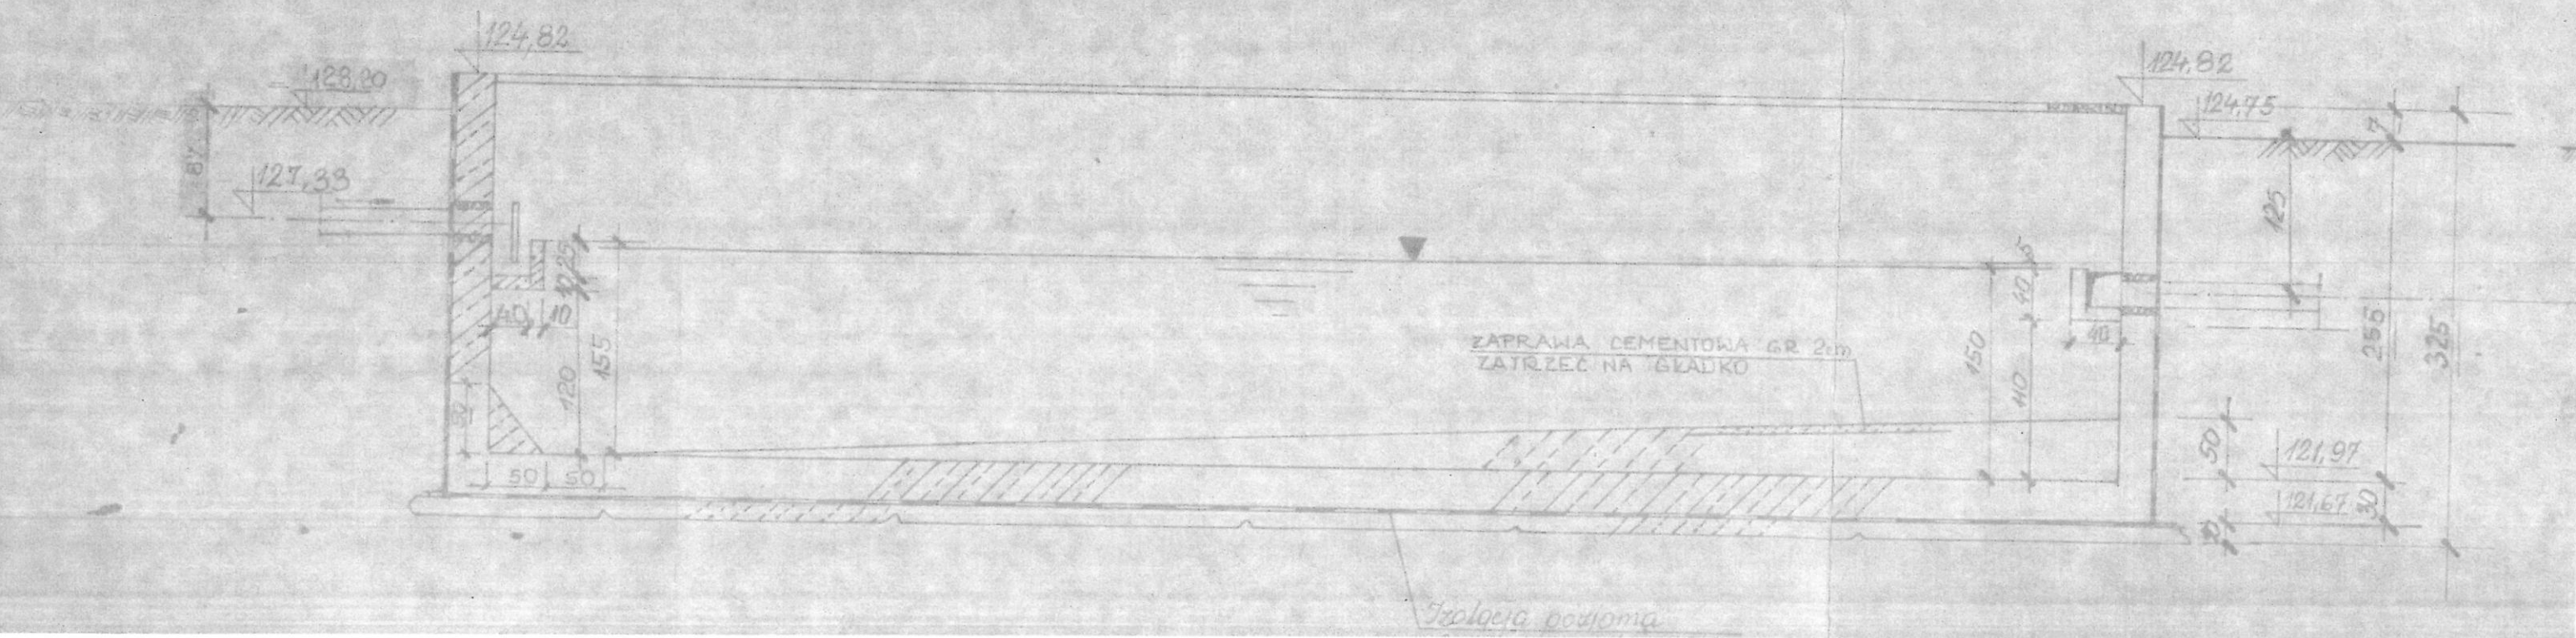

Trójkąta porytoma

