


455.512.084

Powiatowy Zakład Kanalizacji
ul. Wolności 14
WYDZIAŁ PLANOWANIA
WYKONAWSTWA I KONTROLI
dz. 17.13

05.11.2011 STARSZY INŻYNIER
Inż. Dariusz Kępczyński

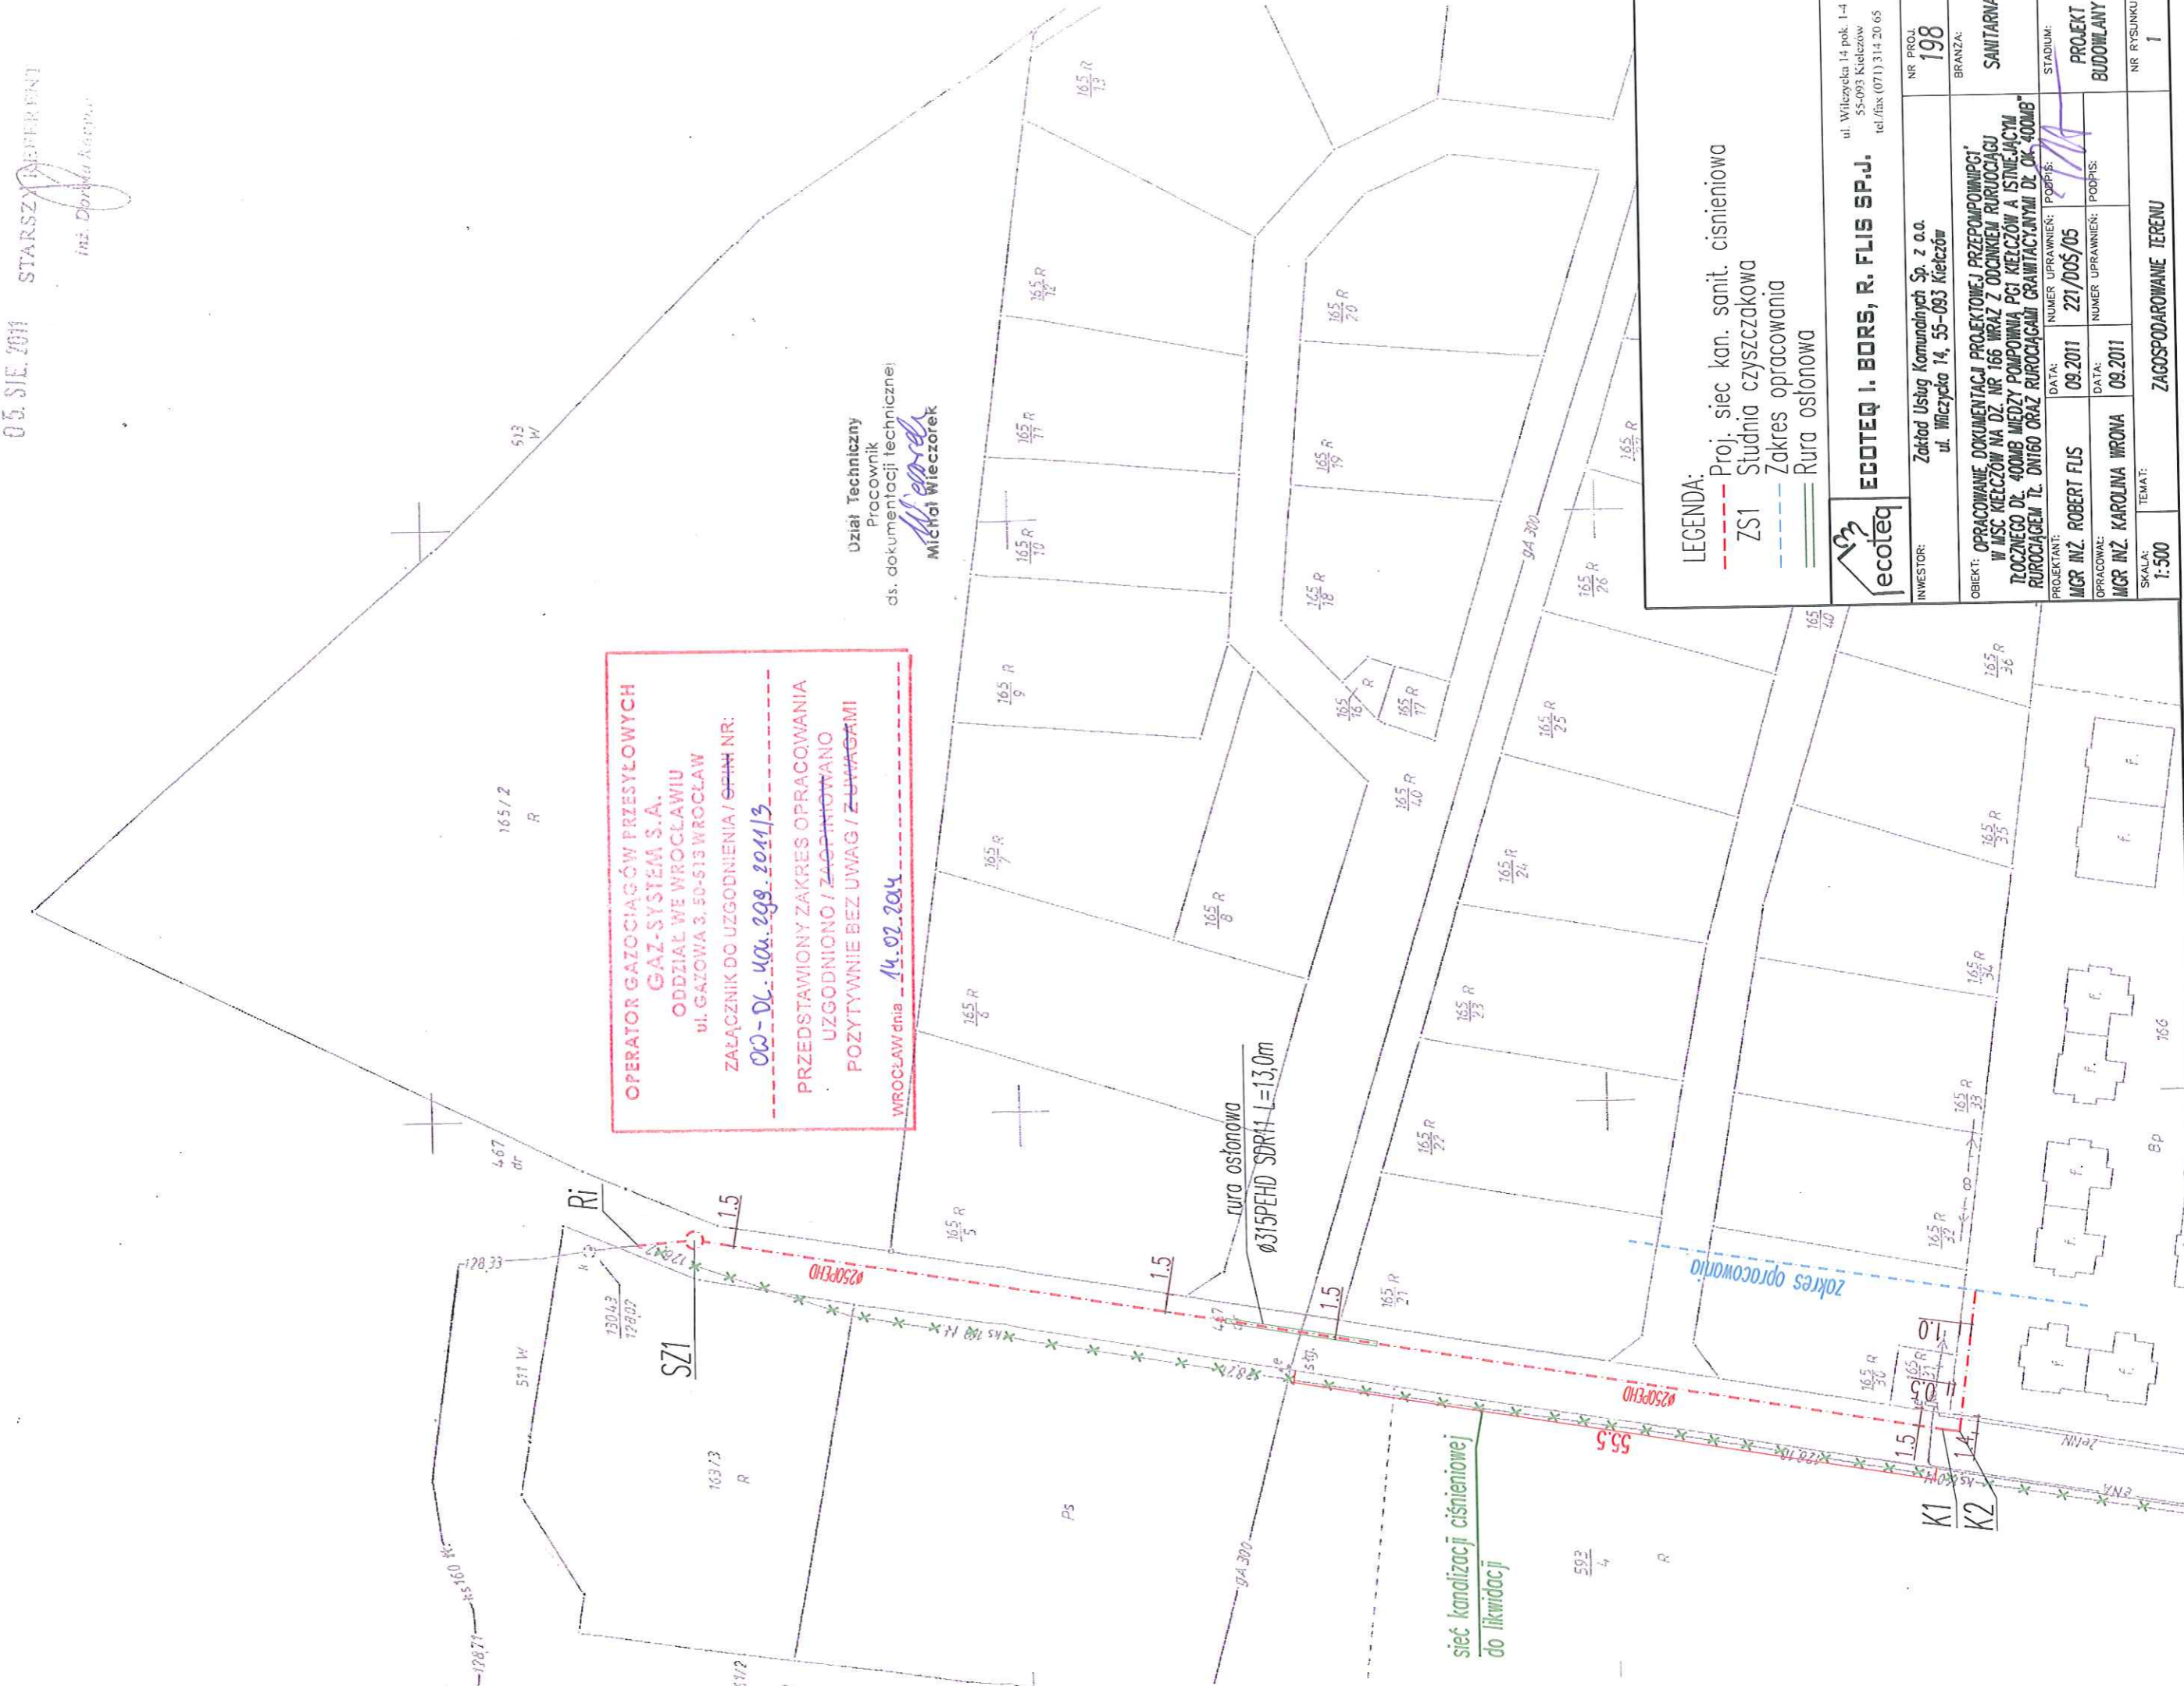

**OPERATOR GAZOCIĄGÓW PRZESYŁOWYCH
GAZ-SYSTEM S.A.
ODDZIAŁ WE WROCŁAWIU
ul. GAZOWA 3, 50-513 WROCŁAW
ZALĄCZNIK DO UZGODNIENIA / SPRAW NR:
02-DL-ka. egs. 2011/3
PRZEDSTAWIONY ZAKRES OPRACOWANIA
UZGODNIONO / ZAPINIOWANO
POZYTYWNE BEZ UWAG / ZUWAGAMI
WROCŁAW dnia 14.02.2011**

Dział Techniczny
Pracownik
ds. dokumentacji technicznej
Michał Wieczorek

sieć kanalizacji ciśnieniowej
do likwidacji

zakres opracowania

LEGENDA:
 - - - - - Proj. siec kan. sanit. cisnieniowa
 - - - - - ZS1
 - - - - - Zakres opracowania
 - - - - - Rura oslonowa

		ECOTEQ I. BORS, R. FLIS SP.J.	
INWESTOR:	Zakład Usług Komunalnych Sp. z o.o. ul. Wolności 14, 55-093 Kietczów	NR PROJ.	198
OBIEKT:	OPRACOWANIE DOKUMENTACJI PROJEKTOWEJ PRZEPOMIENIWCY W MIECIECZOW NA DZ. NR 166 WRAZ Z OCENIEM RUROCIĄGI TŁOCZNEGO DN 400MB MIĘDZY POMIOWNIA PGI KIECZÓW A IŚNIEJACYM RUROCIĄGIEM TL DN160 ORAZ RUROCIĄGIAMI GRANICZACYMI DN 400MB	BRANZA:	SANITARNA
PROJEKTANT:	MGR INŻ. ROBERT FLIS	STADIUM:	PROJEKT BUDOWLANY
OPRACOWAŁ:	MGR INŻ. KAROLINA WRONA	NUMER UPRAWNIENI:	221/005/05
SKALA:	1:500	DATA:	09.2011
TEMA:	ZAGOSPODAROWANIE TERENU	NUMER UPRAWNIENI:	09.2011
		NR RYSUNKU:	1

ul. Wolności 14 pok. 1-4
55-093 Kietczów
tel./fax (071) 314 20 65