

455.342.084


Powiatowy Zakład Katastralny  
Woj. Wielkopolskie  
WYDZIAŁ DLA POZIOMYCH  
WYKONAWSTWAŃ OPRACOWAŃ  
dz. .... / 47.475. / 70.4.

05.11.2018 STARSZY REFERENT

inż. Dorota Kucpa

**OPERATOR GAZOCIĄGÓW PRZESYŁOWYCH  
GAZ-SYSTEM S.A.  
ODDZIAŁ WE WROCŁAWIU  
ul. GAZOWA 3, 50-513 WROCŁAW  
ZALĄCZNIK DO UZGODNIENIA / OBIH-NR:  
II.400.288.1011.011-16.001  
PRZEDSTAWIONY ZAKRES OPRACOWANIA  
UZGODNIONO / ZAOPINIOWANO  
POZYTYWNE BEZ UWAGI Z UWAGAMI  
WROCŁAW dnia 22.09.2018**

Dział Techniczny  
Pracownik  
ds. dokumentacji technicznej  
Michał Wieszorek

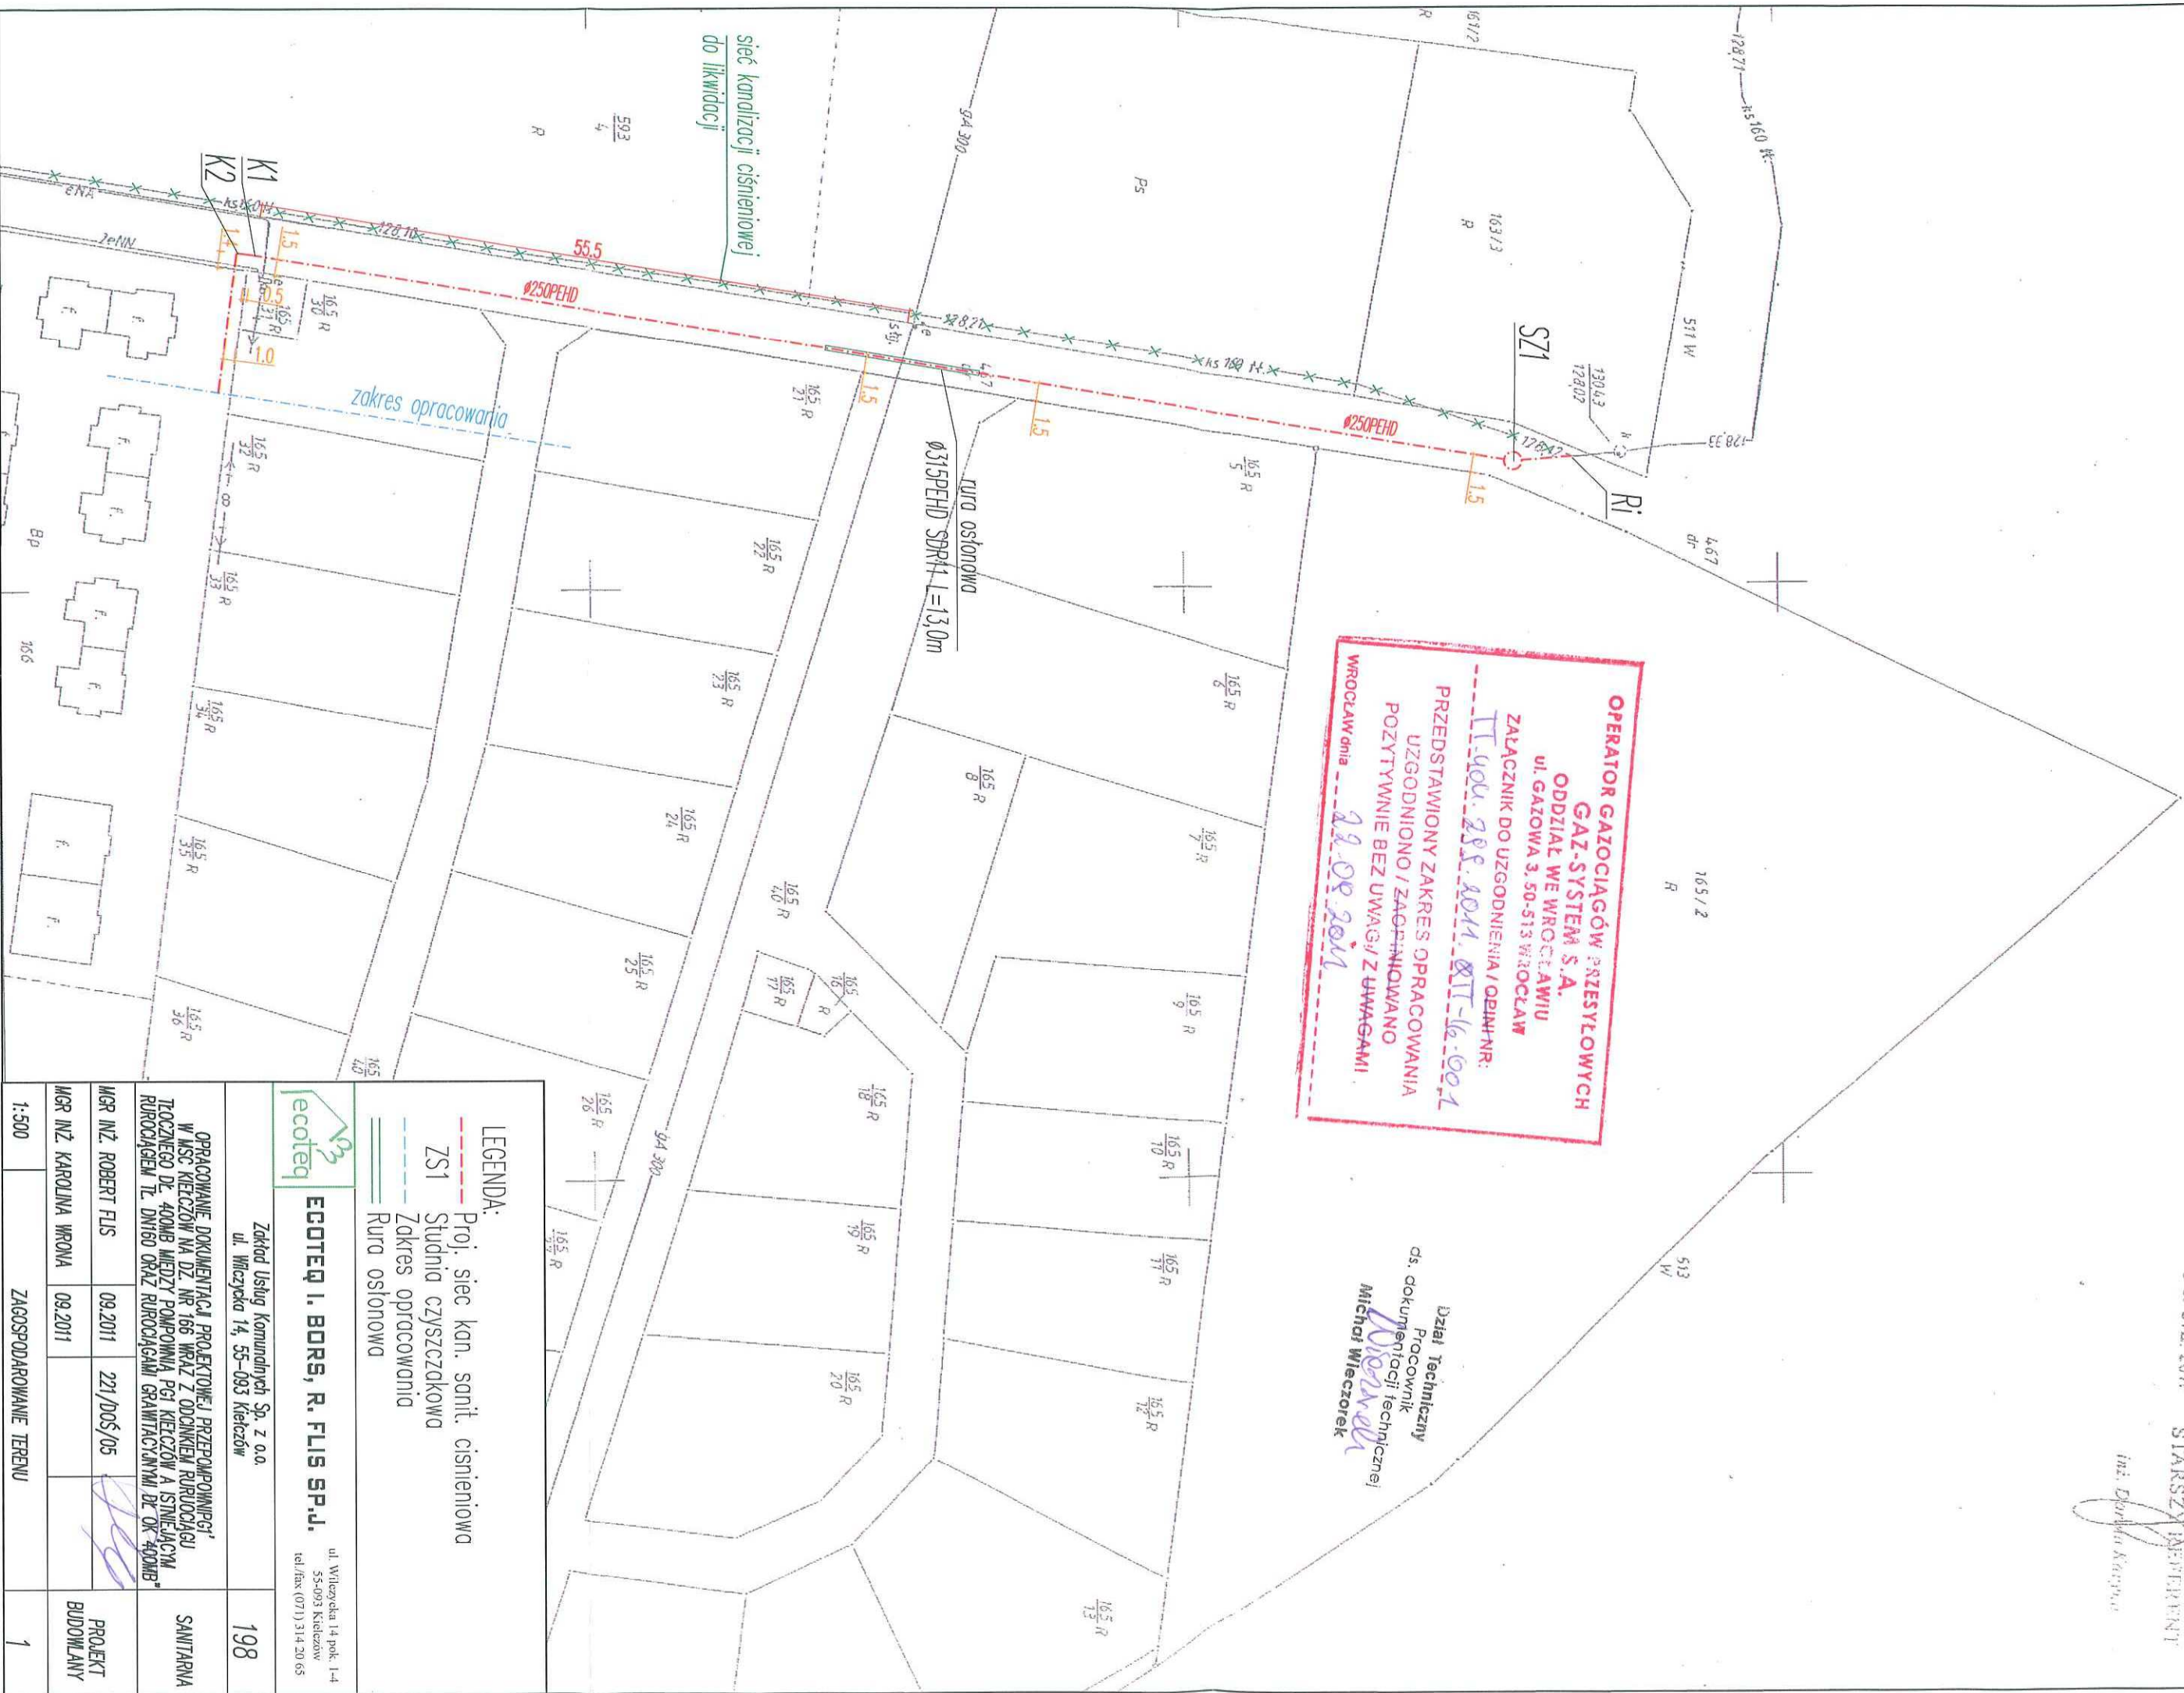

<b>LEGENDA:</b>				
	Proj. siec kan. sonit. cisnieniowa			
	ZS1 Studnia czyszczakowa			
	Zakres opracowania			
	Rura ostonowa			
<b>ECOTEQ I. BORS, R. FLIS SP.J.</b>				
ul. Włoczycka 14 pok. 1-4 55-093 Kietczów tel./fax (071) 314 20 65				
Zakład Usług Komunalnych Sp. z o.o. ul. Włoczycka 14, 55-093 Kietczów				
198				
OPRACOWANIE DOKUMENTACJI PROJEKTOWEJ PRZEPROJEKTYWNIEM W M.S.C. KIECZÓW NA DZ. NR 166 WRZAŁ Z ODDIENIEM RUROCIĄGI TROCZNEGO DŁ. 400MB MIĘDZY POMPOWNIA PGI KIECZÓW A STNIEJACYM RUROCIĄGIEM TL DN160 ORAZ RUROCIĄGIAMI GRANICZĄCYMI DŁ. OK 400MB				
MGR INŻ. ROBERT FLIS	09.2011	221/DOS/05		PROJEKT BUDOWLANY
MGR INŻ. KAROLINA WRONA	09.2011			
1:500	ZAGOSPODAROWANIE TERENU			1