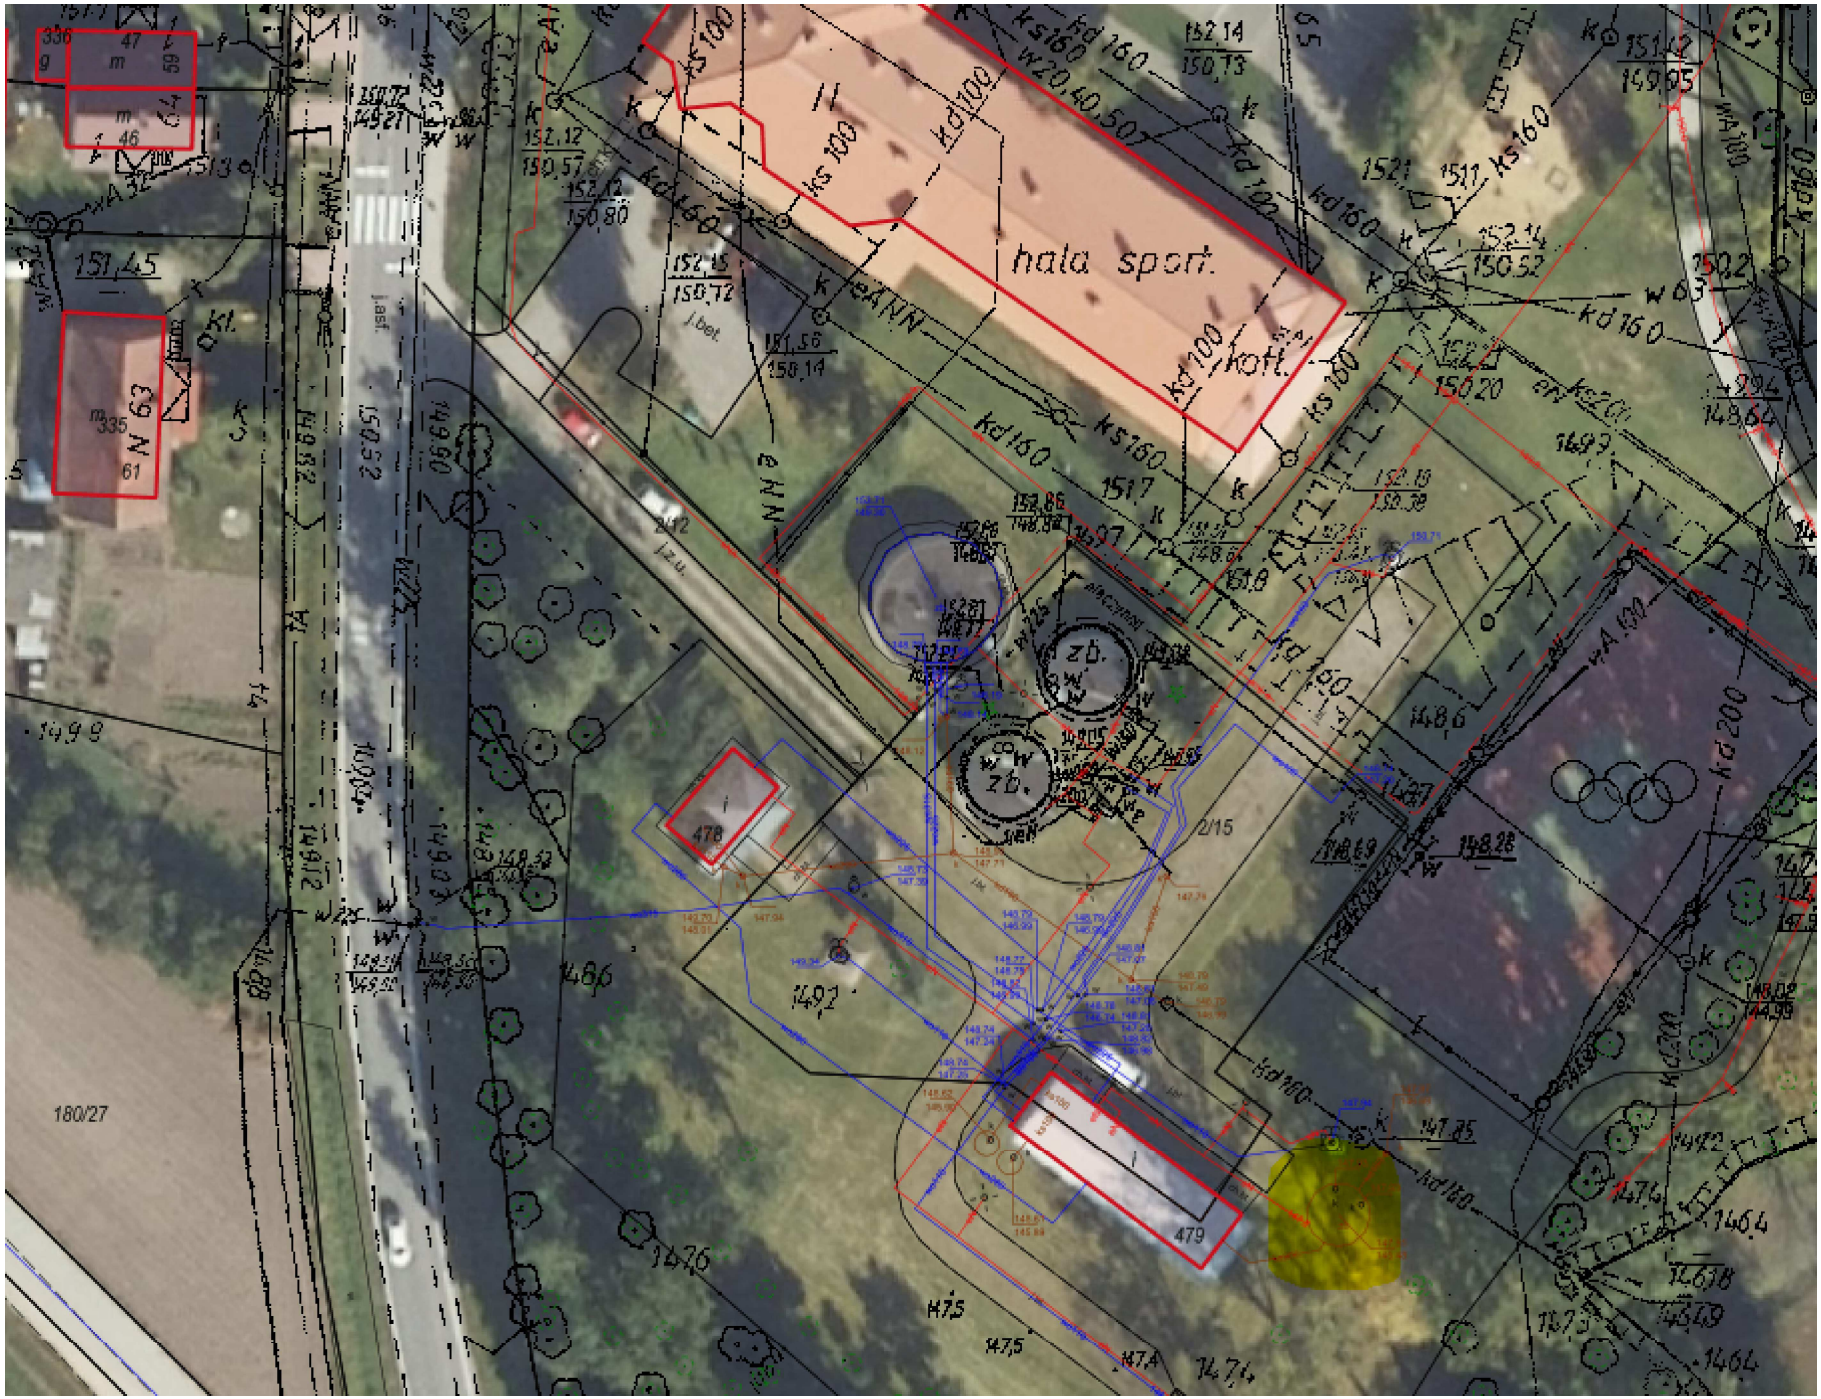
hala sport.
zb.
zb.
478
479
180/27
N 63
2/15